



Pomáhat a chránit

KRAJSKÉ ŘEDITELSTVÍ POLICIE MORAVSKOSLEZSKÉHO KRAJE

územní odbor Frýdek-Místek
dopravní inspektorát Frýdek-Místek

Č. j. KRPT-34634-2/ČJ-2021-070206

Frýdek-Místek 22. února 2021

Počet stran: 3

Přílohy: 1/1MĚSTSKÝ ÚŘAD FRÝDLANT NAD OSTRAVICÍ
Odbor regionálního rozvoje a stavební úřad
Náměstí 3
739 11 Frýdlant nad OstravicíIČ: 00296651
ID DS: 7fvbegw

vyřizuje: Bc. Ota Zeman

K č. j.: MUFO 5358/2021

Přechodná úprava provozu na pozemních komunikacích v obci Kunčice pod Ondřejníkem - vyjádření

Policie České republiky, Dopravní inspektorát Krajského ředitelství policie Moravskoslezského kraje, Územního odboru Frýdek-Místek, jako dotčený orgán při stanovení místní a přechodné úpravy provozu na pozemních komunikacích a užití zařízení pro provozní informace podle ustanovení § 77 odst. 2 písm. b) a § 77 odst. 3, zákona č. 361/2000 Sb., o provozu na pozemních komunikacích, ve znění pozdějších předpisů,

n e m á n á m í t e k

k návrhu přechodné úpravy provozu (resp. k příloze návrhu PÚP) na sil. č. II/483 a dotčených místních komunikací v obci Kunčice pod Ondřejníkem, za účelem provádění stavebních (výkopových) prací, za účelem výměny vodovodního řadu ve stávající chrániče pod sil. č. II/483, a to za

splnění a dodržení podmínek:

- svislé a vodorovné dopravní značení a zařízení bude provedeno a umístěno, dle platných zákonů, vyhlášek, technických předpisů a norem, dále bude přechodné DZ užito jen na dobu nezbytně nutnou a v nezbytném rozsahu, a to vždy v přímé souvislosti se stavební činností (tj. provoz na dotčené pozemní komunikaci bude plně obnoven v co nejkratším možném termínu),

Beskydská 2061
738 19 Frýdek-Místek

www.policie.cz

Tel.: 974 732 259
E-mail: epodatelna.policie@pcr.cz
ID DS: n5hai7v

- po dobu užití, musí být užitá přechodná dopravní značení a zařízení udržována v náležitém stavu, aby byla zajištěna jeho funkce, včasná viditelnost, rozpoznatelnost a nedocházelo vlivem povětrnostních podmínek nebo provozu k deformaci, posunutí, zakrytí apod.,
- trvalé dopravní značení (místní úprava provozu), které bude v rozporu s přechodným dopravním značením (přechodná úprava provozu), bude dočasně zneplatněno v souladu s § 3 odst. 8, Vyhlášky č. 294/2015 Sb., Vyhláška, kterou se provádějí pravidla provozu na pozemních komunikacích. Zneplatnění značky upravující přednost, nelze provést škrtnutím oranžovo-černým pruhem (pruhy),
- přechodné dopravní značení musí provedeno a umístěno v souladu s TP 65, TP 66 a Vyhlášky č. 294/2015 Sb., Vyhláška, kterou se provádějí pravidla provozu na pozemních komunikacích, dle návrhu přechodného dopravního značení (viz. příloha),
- za snížené viditelnosti bude dopravní zařízení č. Z2 - Zábрана pro označení uzavírky, č. Z4a - Směrovací deska se šikmými pruhy se sklonem vlevo, příp. Z4b - Směrovací deska se šikmými pruhy se sklonem vpravo, č. Z 4e - Směrovací deska se šipkou doprava, vždy doplněné o soustavu výstražných světél (min. 3ks),
- na pracovním místě (resp. v pracovním úseku) budou vždy přítomny poučené, proškolené a řádně označené osoby (zaměstnanci), kteří budou, v případě potřeby, v souladu s ustanovením § 79 odst. 1 písm. i), zákona č. 361/2000 Sb., o provozu na pozemních komunikacích, ve znění pozdějších předpisů, zastavovat vozidla z důvodu zajištění bezpečnosti provozu na dotčené pozemní komunikaci,
- pracovníci (zaměstnanci) provádějící instalaci přechodného dopravního značení a vykonávající stavební práce spojené s předmětnou stavbou musejí být oblečení ve výstražném oděvu s vysokou viditelností, dle ČSN EN 471 a v souladu s ustanovením § 20 vyhlášky MDS č. 294/2015, kterou se provádějí pravidla provozu na pozemních komunikacích,
- bude-li stavbou dotčena místní komunikace IV. třídy - chodník, musí být pro chodce zřízena bezpečná náhradní trasa pracovním místem,
- pracovní místo musí být zabezpečeno vhodným opatřením tak, aby nedošlo k ohrožení účastníků silničního provozu,
- pokud se budou na pozemních komunikacích a v jejich bezprostřední blízkosti nacházet otevřené výkopy musí být zabezpečeny vhodným opatřením tak, aby byla zajištěna bezpečnost účastníků provozu, zejména chodců (označení a oplocení výkopu, zábradlí, plot apod.),

- musí být zajištěny pravidelné kontroly užitého přechodného dopravního značení, jeho umístění, aby byla zajištěna jeho funkčnost,
- s pracemi, pro něž je pracovní místo zřizováno, smí být započato až po instalaci stanoveného dopravního značení a dopravního zařízení,
- vozidla vyjíždějící ze stavby na pozemní komunikaci, musí být předem očištěna tak, aby neznečišťovala pozemní komunikaci (ustanovení § 23 odst. 3 zák. č. 361/2000 Sb., o provozu na pozemních komunikacích
- budou dodrženy další podmínky a požadavky uvedené ve stanovení přechodné úpravy provozu,
- bude vždy umožněn průjezd vozidel IZS – Integrovaného záchranného systému.
- pokud dojde během užití PDZ k potřebě doplnění či změně rozsahu přechodné úpravy provozu na dotčených pozemních komunikacích, bude zdejší součástí Policie ČR neprodleně informována.

Dále DI Frýdek-Místek upozorňuje na nutnost se vždy řídit aktuálním nařízením vlády ČR, případně nařízením, či opatřením vydaným místně příslušnou hygienickou stanicí, jež souvisí a vztahuje se k riziku šíření onemocnění COVID-19.

termín užití PDZ: **01. 04. - 16. 04. 2021**

žadatel: **fa. MRK Stavby s.r.o., Baška 503, 739 01, IČ: 27847233**

Zpracoval:
por. Bc. Roman Miček

npor. Mgr. Radek Hrachový
vedoucí oddělení


npor. Mgr. Radek Hrachový
23.02.2021 09:15:29
Digitálně podepsal:
npor. Mgr. Radek Hrachový
POLICIE ČESKÉ REPUBLIKY
Důvod: Za správnost vyhotovení

OVĚŘENÝ SITUÁČNÍ VÝKRES

k č.j. MVFO 7399/2021

ze dne: 3.5.2021

MĚSTSKÝ ÚŘAD
FRYDLANT NAD OUSTAVICÍ
odbor regionálního rozvoje
a stavební úřad
- 7 -

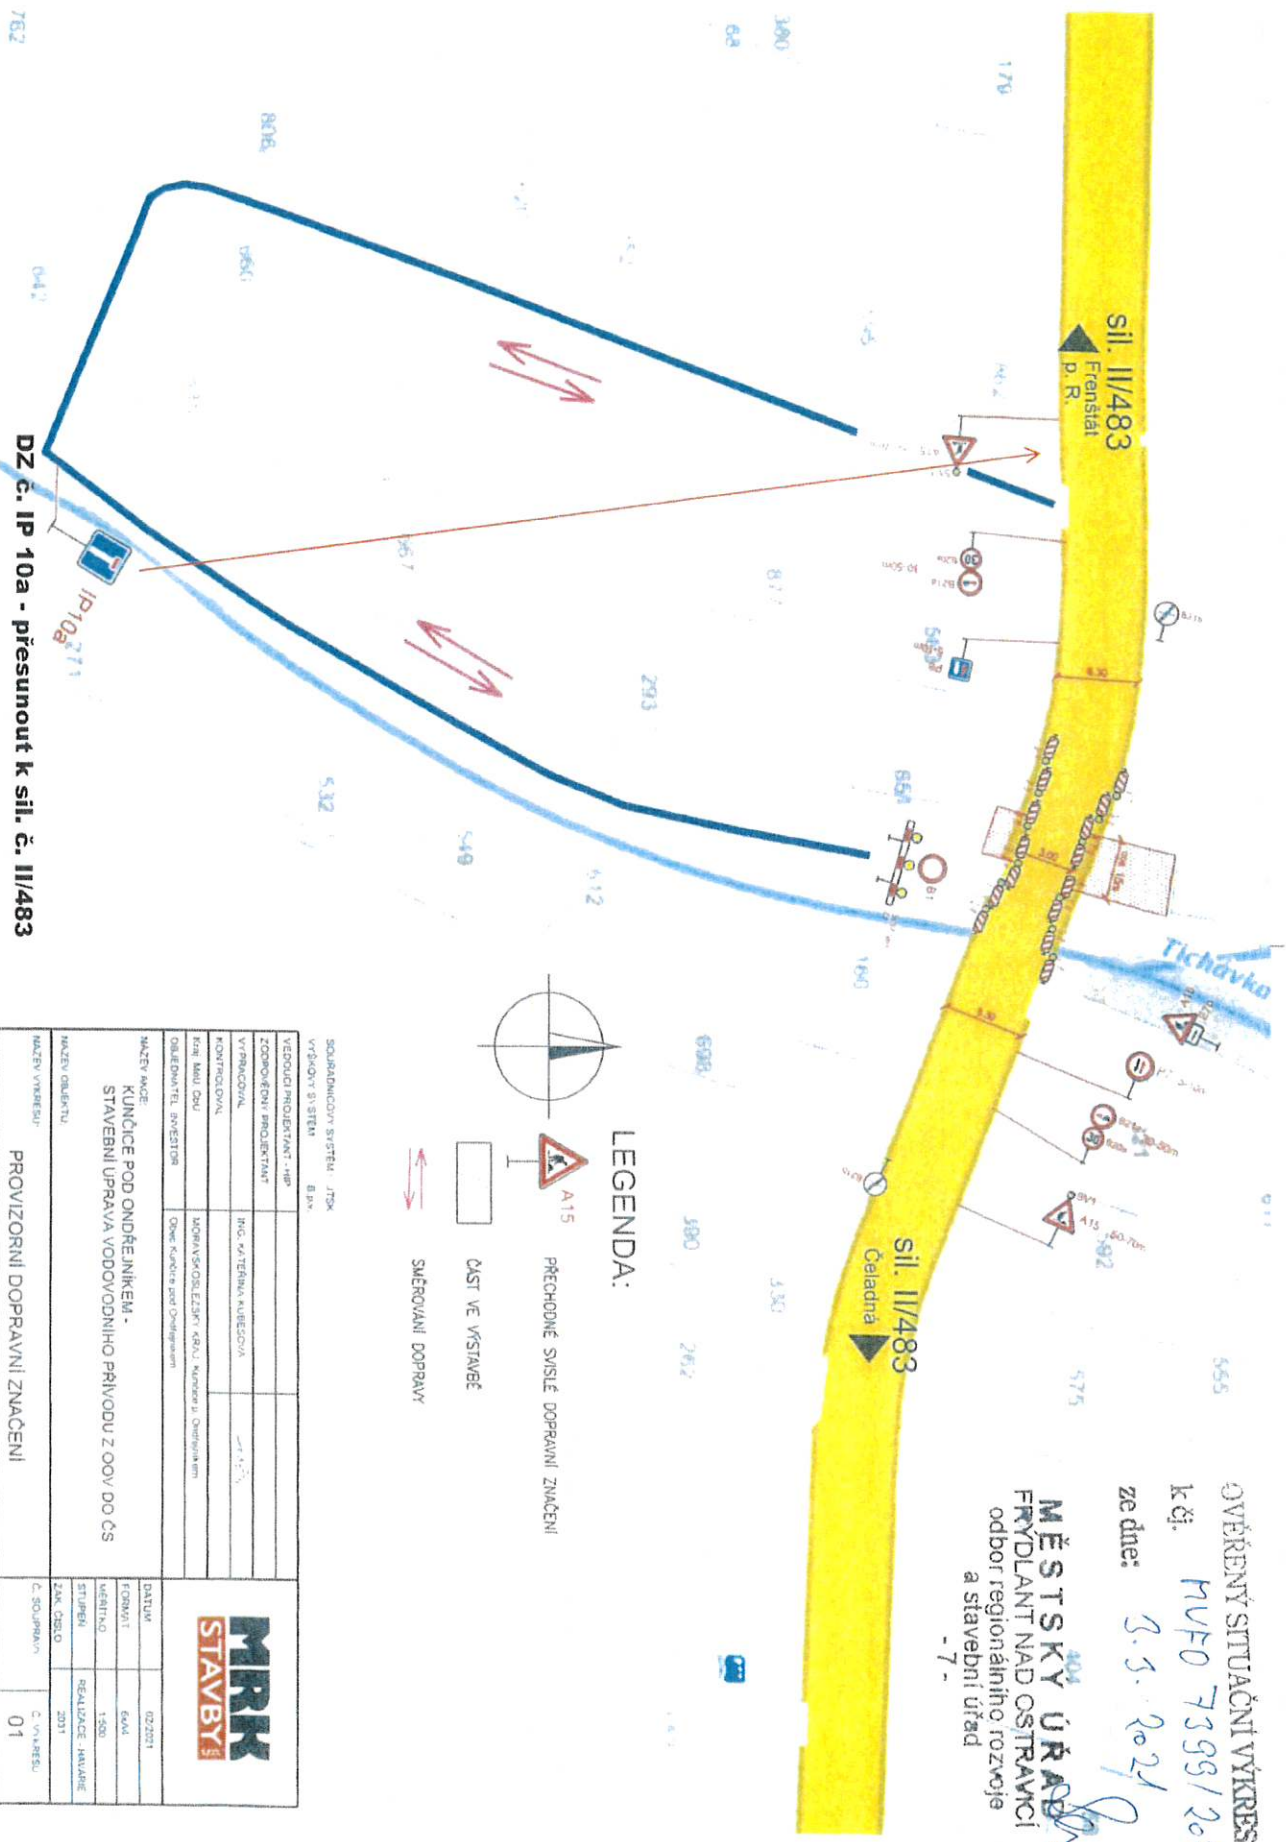

DZ č. IP 10a - přesunout k sil. č. II/483

LEGENDA:

- PŘECHODNÉ SVISLÉ DOPRAVNÍ ZNAČENÍ
- ČÁST VE VÝSTAVBĚ
- SMĚROVÁNÍ DOPRAVY

SOUBAŘNICOVÝ SYSTÉM: JTSK		MRK STAVBY	
VÝŠKOVÝ SYSTÉM: B.p.v.			
VEDOUcí INGENTANÍ -HP			
ZODPOVĚDNÝ PROJEKTANT	ING. VĚTĚŘKA HUBEROVÁ		
VYPRACOVAN			
KONTROLOVAN	PODPAVSKÝ/OL. EZŠPRT. ČER.Ú. MUDROUŠ. OUDVĚŘANEM		
KŘÍŽ. MĚR. DŮL.			
ČLEBĚNÁTEL SVĚSTĚR	ONE. KURČER. PAV. OUDVĚŘANEM		
NAZEV AKCE:			
KUNČICE POD ONDŘEJNÍKEM -			
STAVEBNÍ ÚPRAVA VODOVODNÍHO PŘÍVODU Z OOV DO ČS			
NAZEV OBJEKTU:			
PROVIZORNÍ DOPRAVNÍ ZNAČENÍ			
DATUM:		02/2021	
FORMÁT:		A4	
VĚŠTĚNÍ:		1:500	
STAVBA:		REALIZACE - HAVARIE	
ZÁK. OBJEK:		2031	
C. SOUBAŘNÍ:		C. VYŠKOVÝ:	
01		01	