



ÚZEMÍ
POVRCH ÚZEMÍ
PARCELY
POVODÍ
VZDÁLENOST ŠACHET
NÁZVY ŠACHET

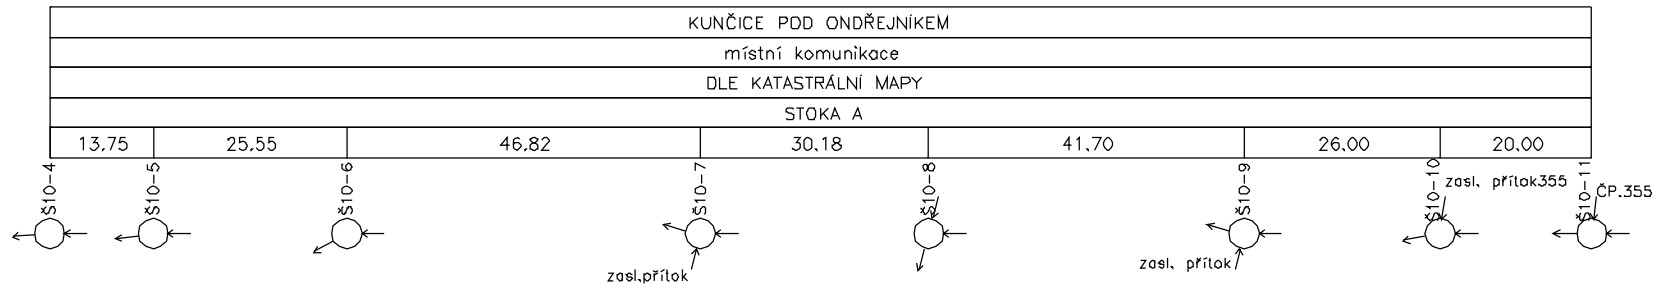

Podélný profil stoky A-10 , A-10-1

MĚŘÍTKO 1:1000 / 1:100

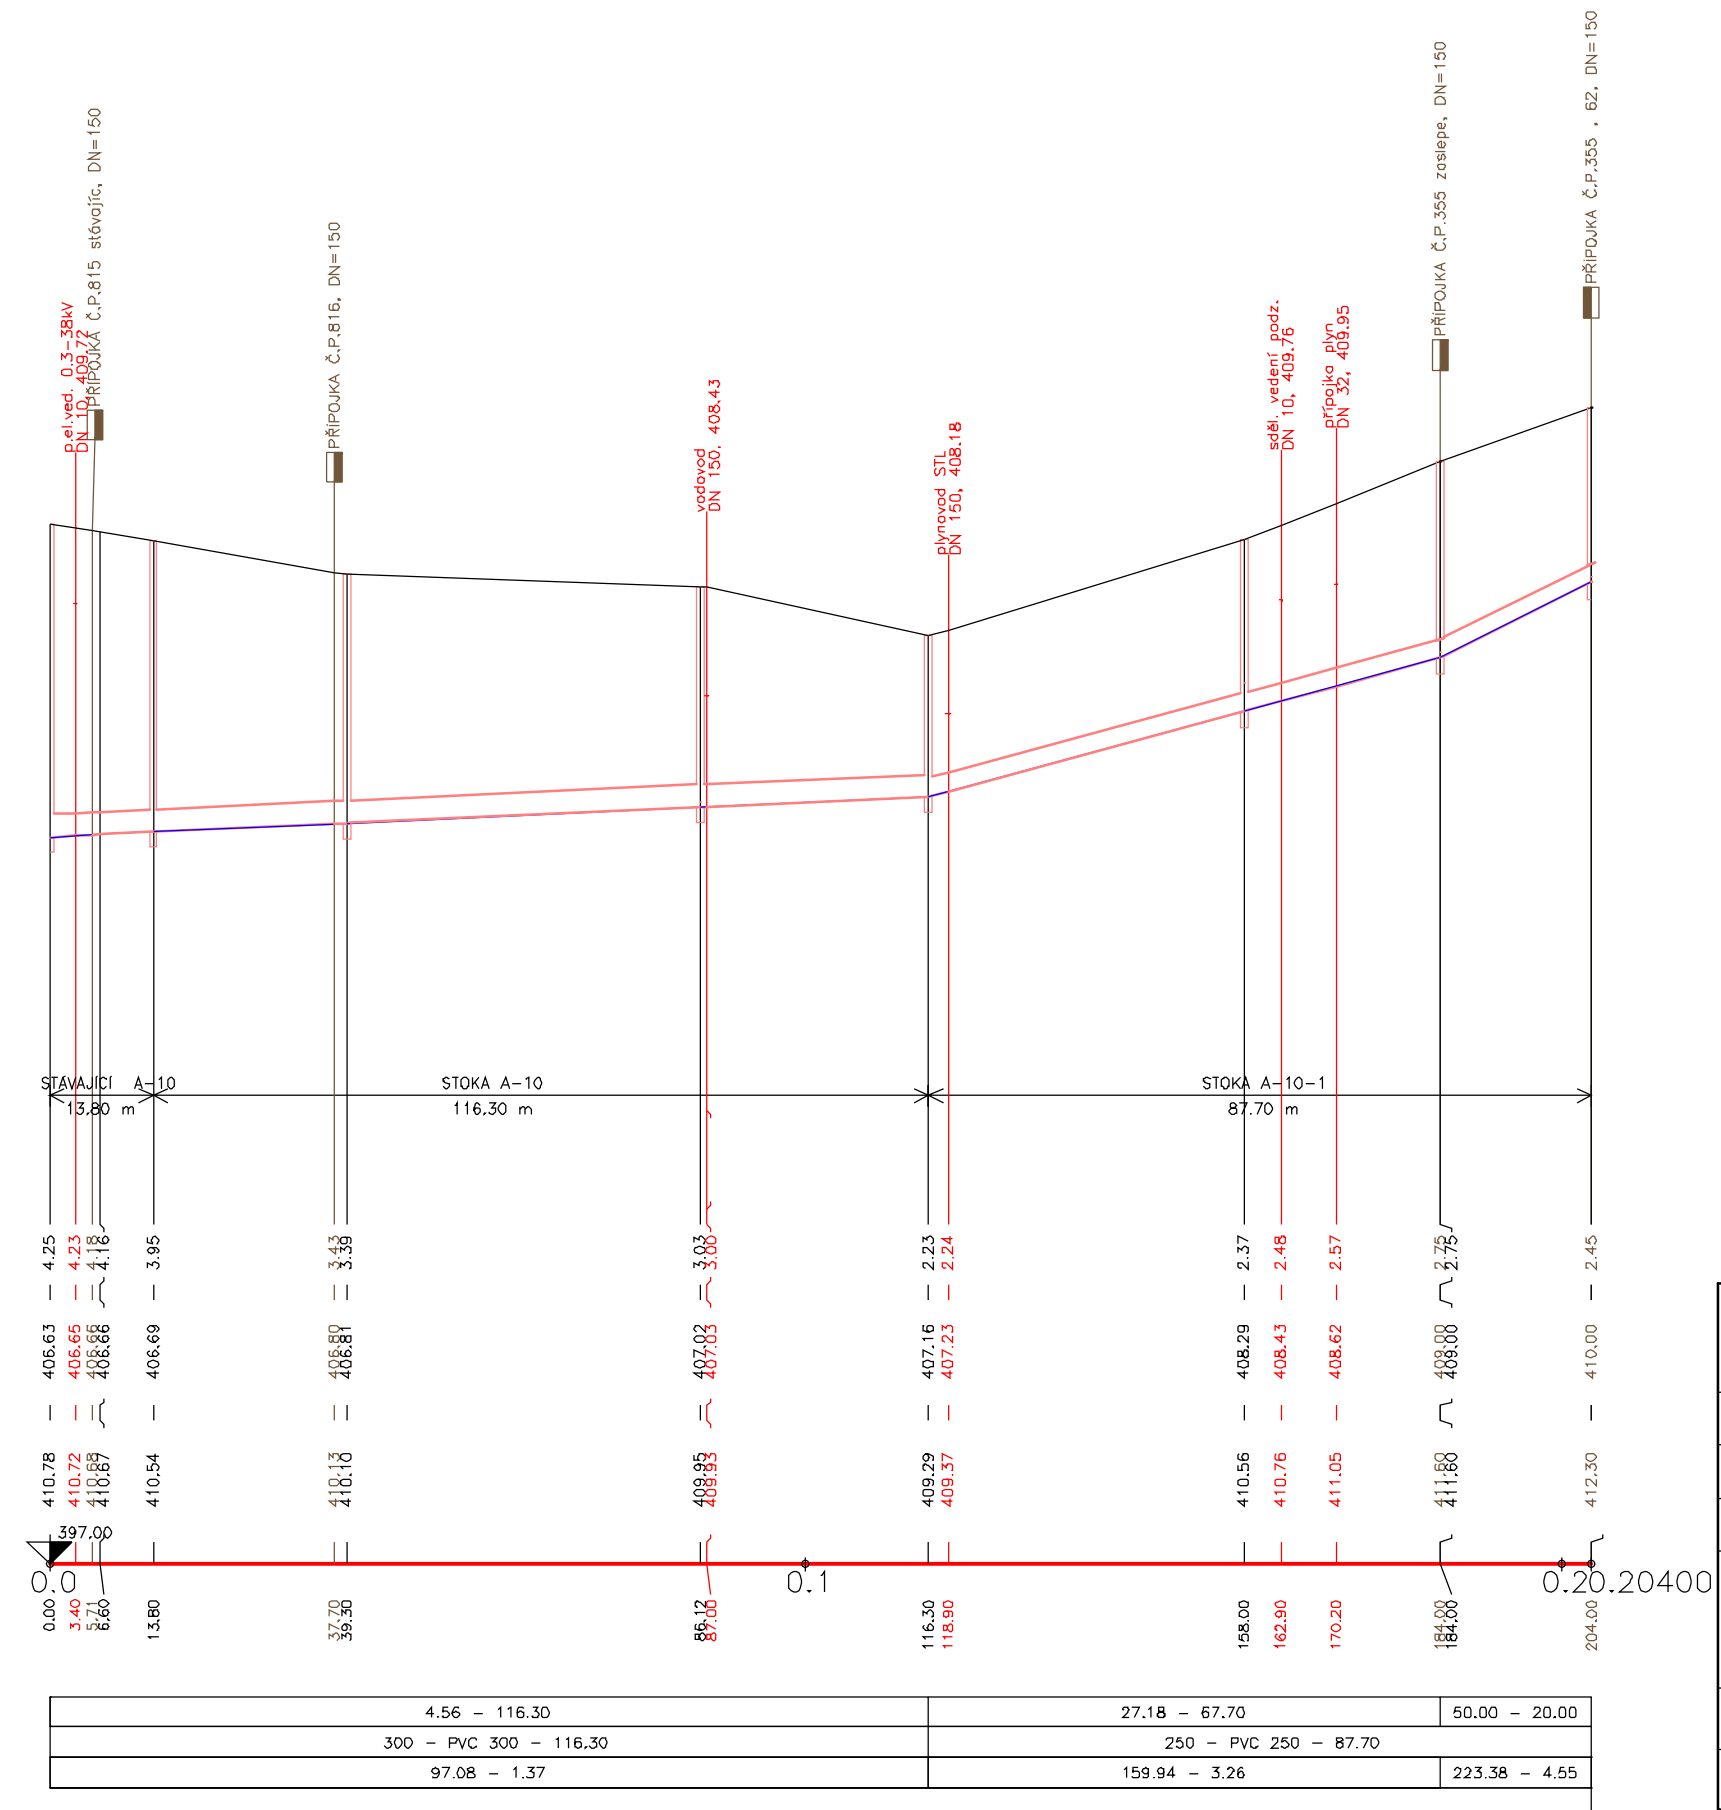

HLOUBKA VÝKOPU

KÓTA DŇA POTRUBÍ

KÓTA TERÉNU

STANIČENÍ [Km],[m]

SKLON [promíle] - DÉLKA [m]
DN [mm] - MATERIÁL - DÉLKA [m]
KAPACITA [l/s] - RYCHLOST [m/s] (dle: Colebrook)

Zpracovatel projektu	ING. BLAŽENA DŮJKOVÁ Sklený kopec 1556,753 01 Hranice			tel.731 267170 e-mail blazena.dujkova@gmail.com
Zodpovědný projektant	Ing. Důjková	Vypracoval	Ing. Důjková	Číslo archívni
Okres	Frýdek - Místek	Obec	Kunčice p. O.	Číslo zakázky
Investor	739 13 Obec Kunčice pod Ondřejníkem, č.p.569			Stupeň
Akce	Kunčice pod Ondřejníkem PRODLOUŽENÍ STOKY A-10			Datum
				06/2017
SO/PS	DOKUMENTACE INŽENÝRSKÝCH OBJEKTŮ			Číslo přílohy
Příloha	PODÉLNÝ PROFIL A-10, A-10-1			