


ÚZEMÍ  
POVRCH ÚZEMÍ  
PARCELY  
POVODI  
VZDÁLENOST ŠACHET  
NÁZVY ŠACHET

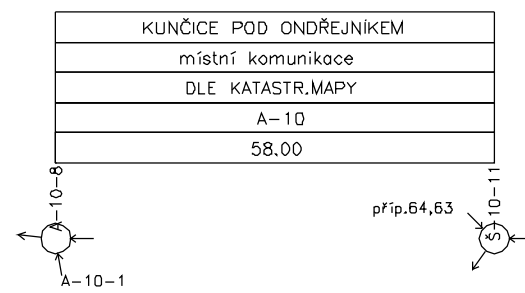

## Podélný profil stoky A-10-PRODLOUŽENÍ

MĚŘÍTKO 1:1000 / 1:100

KÓTA TERÉNU


HLOUBKA VÝKOPU

KÓTA DNA POTRUBÍ

KÓTA TERÉNU

STANIČENÍ [Km],[m]

SKLON [promíle] - DÉLKA [m]  
DN [mm] - MATERIÁL - DÉLKA [m]  
KAPACITA [l/s] - RYCHLOST [m/s] (dle: Colebrook)

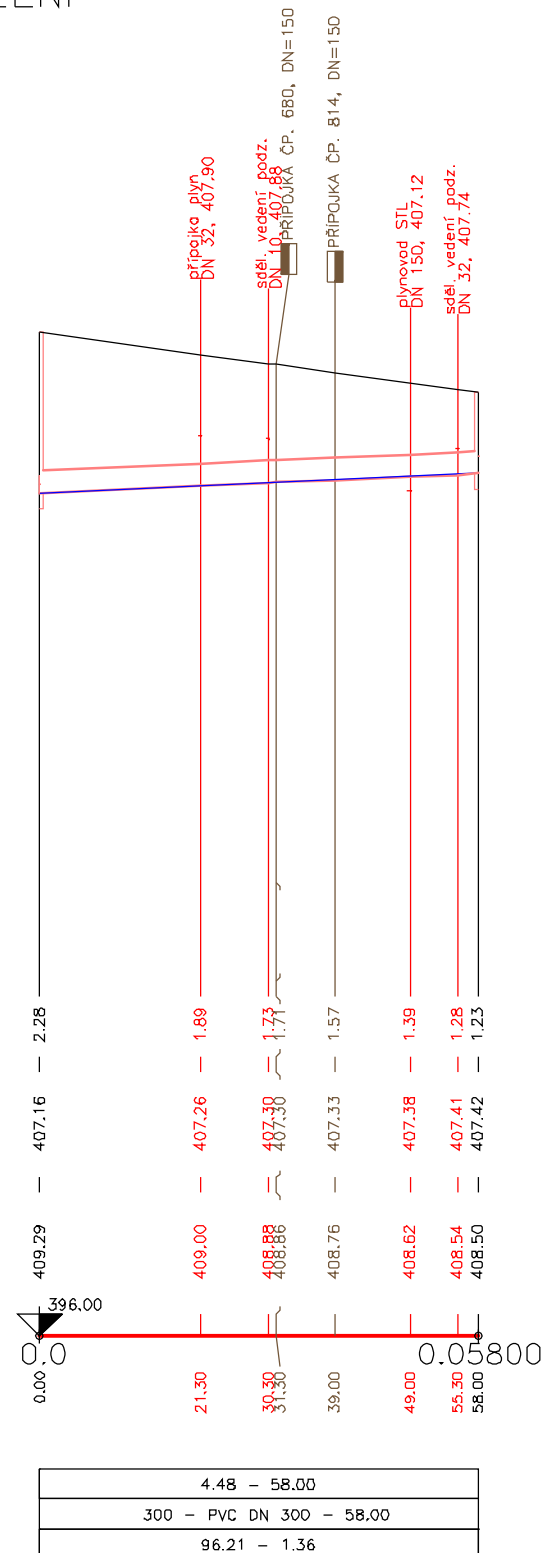

Zpracovatel projektu	ING. BLAŽENA DŮJKOVÁ Sklený kopec 1556,753 01 Hranice		tel.731 267170 e-mail blazena.dujkova@gmail.com	
Zodpovědný projektant	Ing. Důjková	Vypracoval	Ing. Důjková	Číslo archívní
Okres	Frydek - Místek	Obec	Kunčice p. O.	Číslo zakázky 2017002
Investor	739 13 Obec Kunčice pod Ondřejníkem, č.p.569			Stupeň DSP
Akce	Kunčice pod Ondřejníkem PRODLOUŽENÍ STOKY A-10			Datum 06/2017
				Měřítko 1:500
SO/PS	DOKUMENTACE INŽENÝRSKÝCH OBJEKTŮ			Číslo přílohy D-3a
Příloha	PODÉLNÝ PROFIL STOKY A-10- PRODLOUŽENÍ			