


VZOROVÝ PŘÍČNÝ ŘEZ

OPRAVY MÍSTNÍCH KOMUNIKACÍ S KRYTEM ZE ŠTĚRKU

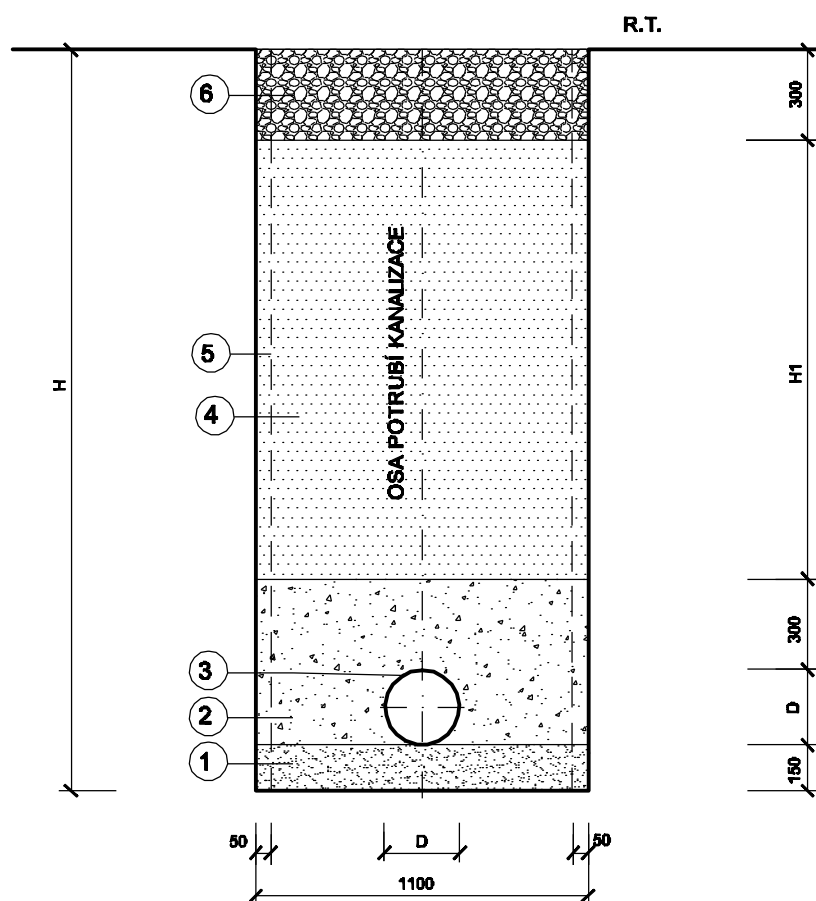


POPIS:

- ① PÍSKOVÝ PODSYP POTRUBÍ
- ② POSTUPNĚ HUTNĚNÝ PÍSKOVÝ OBSYP
- ③ KANALIZAČNÍ POTRUBÍ GRAVITAČNÍ
- ④ ZÁSYP RÝHY VYTŘÍDĚNOU ZEMINOU
- ⑤ PAŽENÍ
- ⑥ VIBROVANÝ ŠTĚRK FR.20/40mm
PODKLAD-KAMENIVO DRČENÉ 35kg/m² SE ZAMEROVÁNÍM
- H1 HLOUBKA ZÁSYPU
- H HLOUBKA VÝKOPU DLE PODÉLNÉHO PROFILU
- D VNĚJŠÍ PROFIL POTRUBÍ

VZOROVÝ PŘÍČNÝ ŘEZ

OPRAVY VE VOLNÉM TERÉNU

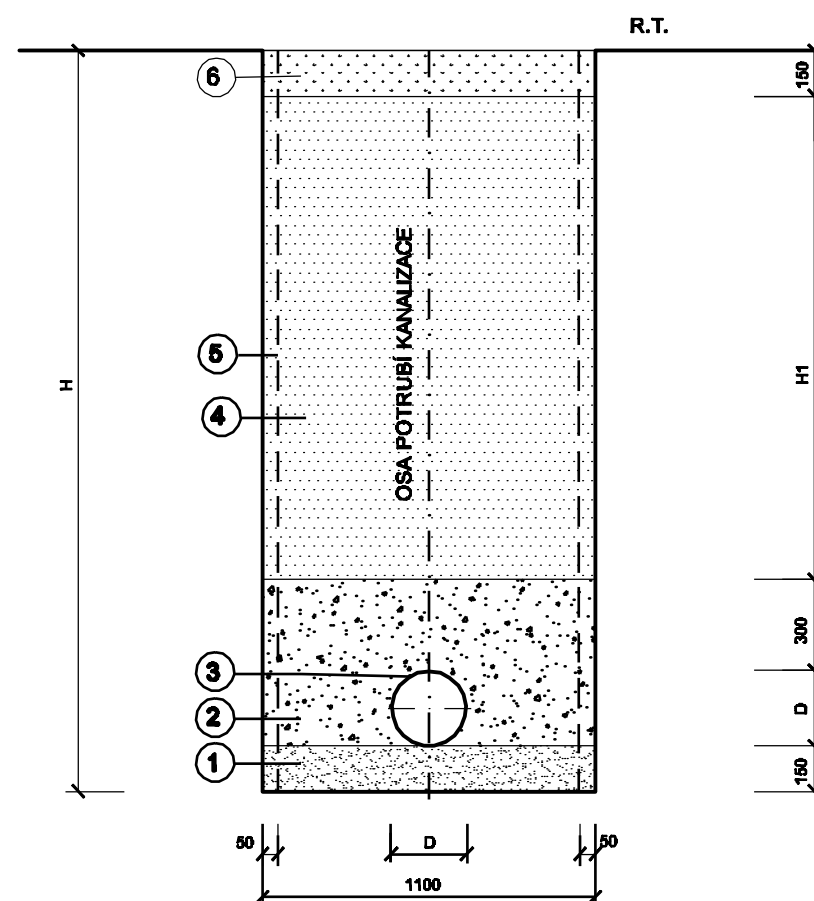


POPIS:

- ① PÍSKOVÝ PODSYP POTRUBÍ
- ② POSTUPNĚ HUTNĚNÝ PÍSKOVÝ OBSYP
- ③ KANALIZAČNÍ POTRUBÍ GRAVITAČNÍ
- ④ ZÁSYP RÝHY VYTŘÍDĚNOU ZEMINOU
- ⑤ PAŽENÍ
- ⑥ OHUMUSOVÁNÍ A OSETÍ TRÁVOU
(OBNOVA STÁVAJÍCÍHO POVRCHU)
- H1 HLOUBKA ZÁSYPU
- H HLOUBKA VÝKOPU DLE PODÉLNÉHO PROFILU
- D VNĚJŠÍ PROFIL POTRUBÍ

VZOROVÝ PŘÍČNÝ ŘEZ

ODVODNĚNÍ RÝHY

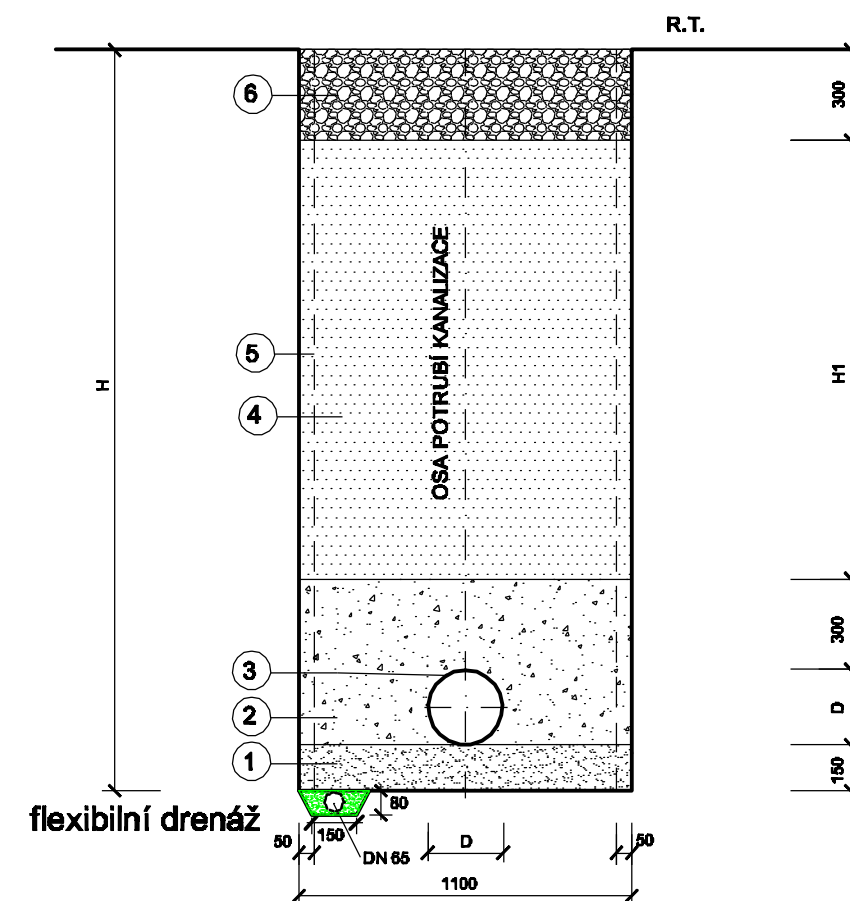

POZNÁMKY:

- OPRAVY KOMUNIKACÍ BUDOU PROVEDENY PODLE TP 146 - Povolování a provádění výkopů a zásypů rýh pro inženýrské sítě ve vozovkách pozemních komunikací
- KONSTRUKCE VOZOVKY BUDE V RÝZE OPRAVENÁ VE STEJNÉ SKLADBĚ JAKO JE STÁVAJÍCÍ S NAVÁZÁNÍM JEDNOTLIVÝCH VRSTEV

Zpracovatel projektu	ING. BLAŽENA DŮJKOVÁ Sklenský kopec 1556,753 01 Hranice			tel.731 267170 e-mail blazena.dujkova@gmail.com
Zodpovědný projektant	Ing. Důjková	Vypracoval	Ing. Důjková	Číslo archívní
Okres	Frýdek – Místek	Obec	Kunčice p. O.	Číslo zakázky 2017002
Investor	739 13 Obec Kunčice pod Ondřejníkem, č.p.669			Stupeň DSP
Akce	Kunčice pod Ondřejníkem PRODLOUŽENÍ STOKY A-10			Datum 06/2017 Měřítko 1:25
SO/PS	DOKUMENTACE INŽENÝRSKÝCH OBJEKTŮ			Číslo přílohy D-4
Příloha	PŘÍČNÉ ŘEZY RÝHOU			