



Pomáhat a chránit

KRAJSKÉ ŘEDITELSTVÍ POLICIE MORAVSKOSLEZSKÉHO KRAJE

územní odbor Frýdek-Místek  
dopravní inspektorát Frýdek-Místek

Č. j. KRPT-87802-2/ČJ-2020-070206

Frýdek-Místek 28. května 2020

Počet stran: 2

Přílohy: 1/4

MĚSTSKÝ ÚŘAD FRÝDLANT NAD OSTRAVICÍ  
Odbor regionálního rozvoje a stavební úřad  
Náměstí 3  
739 11 Frýdlant nad Ostravicí

IČ: 00296651

ID DS: 7fvbegw

vyřizuje: Bc. Oto Zeman

**Místní úprava provozu na pozemních komunikacích v obci Kunčice pod Ondřejníkem - stanovisko**

Policie České republiky, Dopravní inspektorát Krajského ředitelství policie Moravskoslezského kraje, Územního odboru Frýdek-Místek, jako dotčený orgán při stanovení místní a přechodné úpravy provozu na pozemních komunikacích a užití zařízení pro provozní informace podle ustanovení § 77 odst. 2 písm. b) a § 77 odst. 3, zákona č. 361/2000 Sb., o provozu na pozemních komunikacích, ve znění pozdějších předpisů,

**s o u h l a s í**

s předloženým návrhem, resp. s přílohami návrhu místní úpravy provozu na místní komunikaci ev. č. 4a, pozemek parc. č. 1748/2, k.ú. Kunčice pod Ondřejníkem (příloha č.1), na místní komunikaci ev. č. 70c, pozemek parc. č. 3341, k.ú. Kunčice pod Ondřejníkem (příloha č.2), na místní komunikaci ev. č. 47c, pozemek parc. č. 3453/1, k.ú. Kunčice pod Ondřejníkem (příloha č.3) a na místní komunikaci ev. č. 47c, pozemek parc. č. 3453/3, k.ú. Kunčice pod Ondřejníkem (příloha č.4), spočívající v umístění svislého dopravního značení a dopravního zařízení (viz. přílohy č.1, č.2, č.3 a č.4), z důvodu zvýšení bezpečnosti silničního provozu a jeho účastníků v daných úsecích dotčených místních komunikací, a to

**za splnění a dodržení podmínek:**

- předmětné svislé dopravní značení a dopravní zařízení bude provedeno a umístěno, dle platných zákonů, vyhlášek, technických předpisů a norem,

Beskydská 2061  
738 19 Frýdek-MístekTel.: 974 732 259  
Fax: 974 732 928  
Email: fm.di@pcr.cz  
ID DS: n5hai7v[www.policie.cz](http://www.policie.cz)

- provedení předmětných svislých dopravních značek (rozměry, retroreflexivní úprava), musí být v souladu s ČSN EN 12899-1 (stálé svislé dopravní značení),
- po dobu užití, musí být svislé dopravní značení a dopravní zařízení udržováno v náležitém stavu, aby byla zajištěna jeho funkce, včasná viditelnost, rozpoznatelnost a nedocházelo vlivem povětrnostních podmínek nebo provozu k deformaci, posunutí, zakrytí apod..


Dále DI Frýdek-Místek upozorňuje na nutnost se vždy řídit aktuálním nařízením Vlády ČR, souvisejícím a vztahujícím se k riziku šíření onemocnění COVID-19.

Zpracoval:  
prap. Bc. Roman Míček



npor. Mgr. Bc. Jan Kasperčík  
vedoucí oddělení


OVĚŘENÝ SITUÁČNÍ VÝKRES  
 k čj. MUFO 163 403/2020  
 ze dne: 27.7.2020

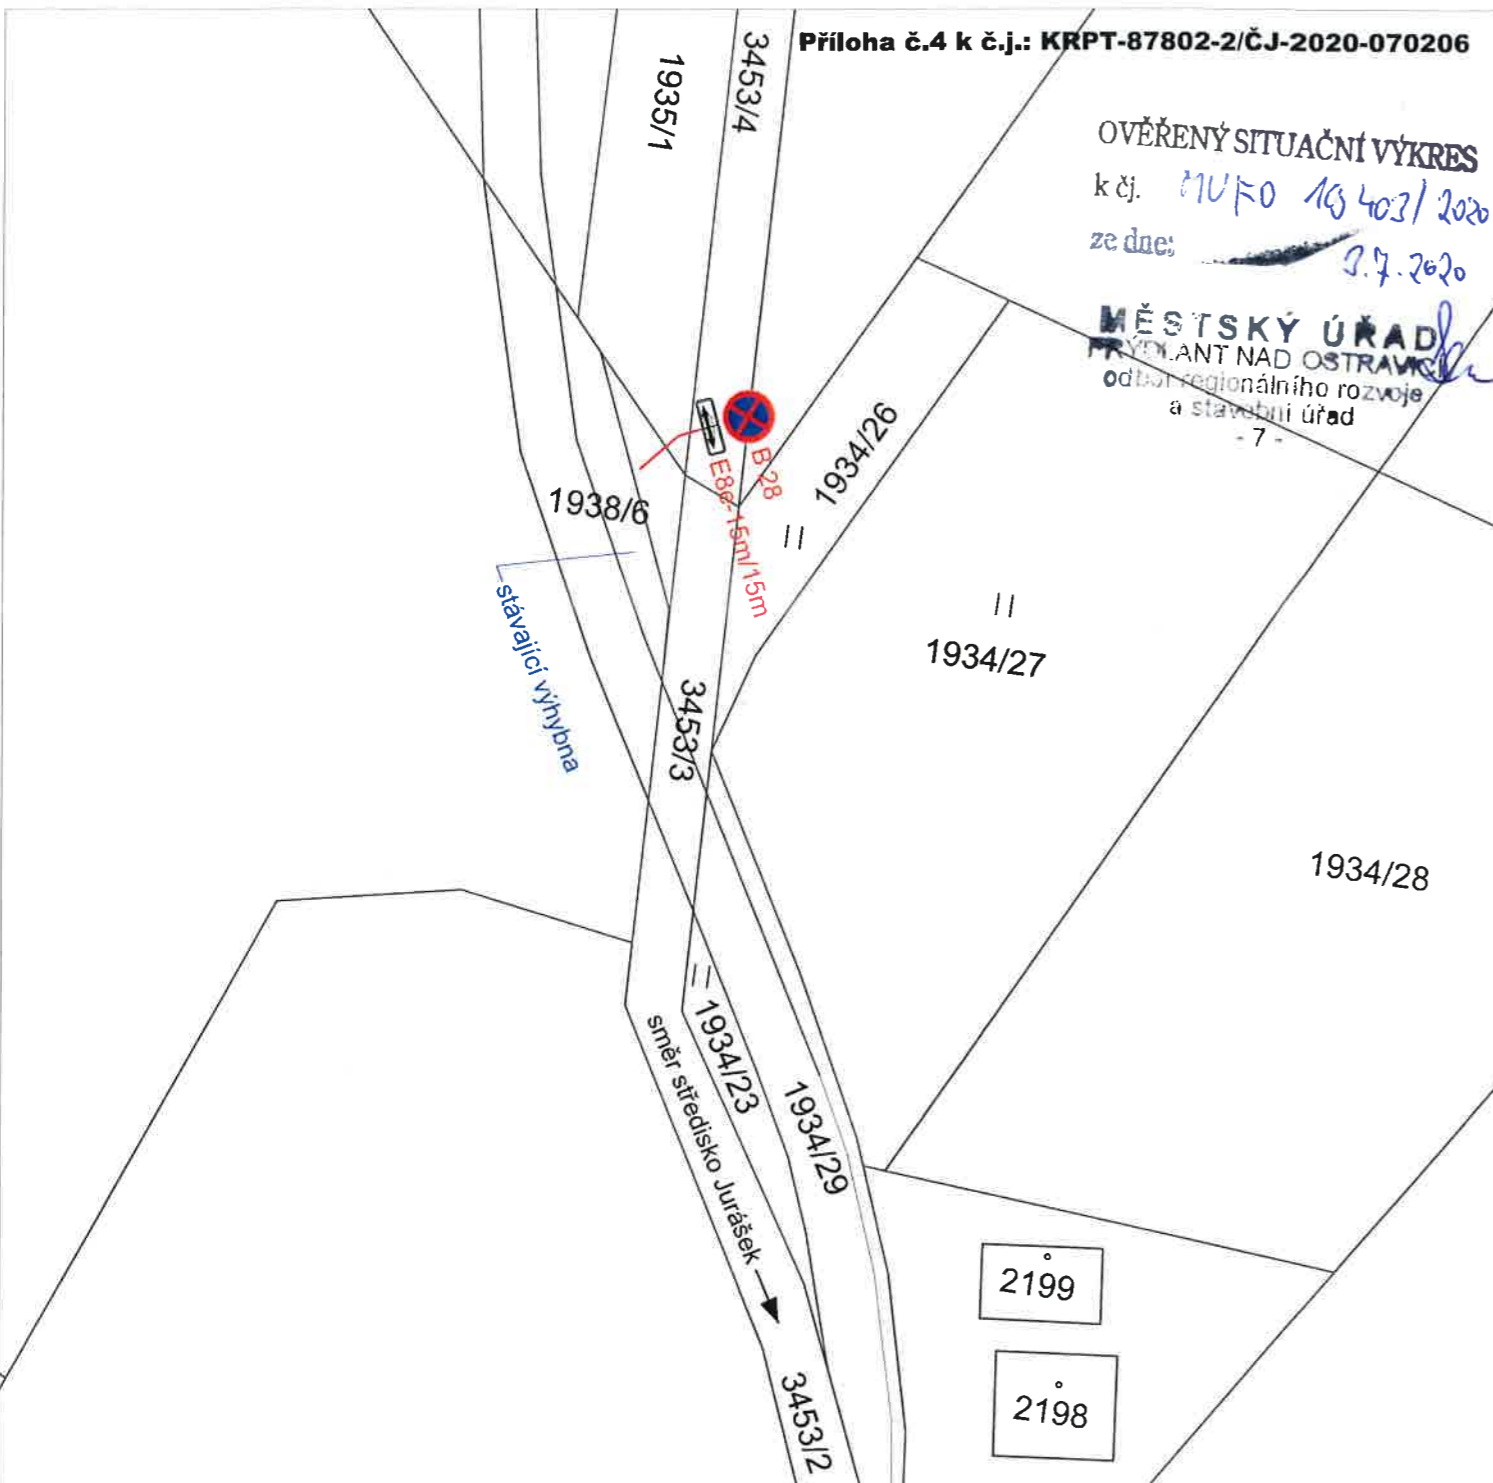
MĚSTSKÝ ÚŘAD  
 PRAVLETANĚ NAD OSTRAVOU  
 odbor regionálního rozvoje  
 a stavební úřad  
 - 7 -



**LEGENDA:**

-  Stávající svislé dopravní značení
-  Navržené svislé dopravní značení

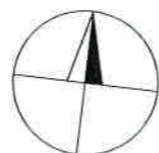

<b>Zodp. projektant</b>	JIŘÍ BŘENEK		Jiří Břenek projektová činnost Na Obecní 1528/10, 700 30 Ostrava-Hrabůvka IČ : 11550937 tel.: 737331962	
<b>Vypracoval</b>	JIŘÍ BŘENEK			
<b>Kreslil</b>	JIŘÍ BŘENEK			
<b>Kontrola</b>	JIŘÍ BŘENEK			
<b>Akce :</b>	ÚPRAVA DOPRAVNÍHO ZNAČENÍ NA MÍSTNÍCH KOMUNIKACÍCH V OBCI KUNČICE POD ONDŘEJNÍKEM		Obec Kunčice pod Ondřejníkem <b>Objednatel :</b> 739 13 Kunčice pod Ondřejníkem	
<b>Příloha :</b>	Umístění doprav. zn. na stávající výhybně		<b>Datum</b>	Únor, 2020
			<b>Měřítko</b>	1 : 500
			<b>Archivní číslo</b>	30/2020
			<b>Číslo</b>	<b>4</b>




OVĚŘENÝ SITUACNÍ VÝKRES

k čj. HÚFO 19403/2020

ze dne: 3.7.2020


MĚSTSKÝ ÚŘAD  
FRÝDLANT NAD OSTRAVICÍ  
odbor regionálního rozvoje  
a státní úřad

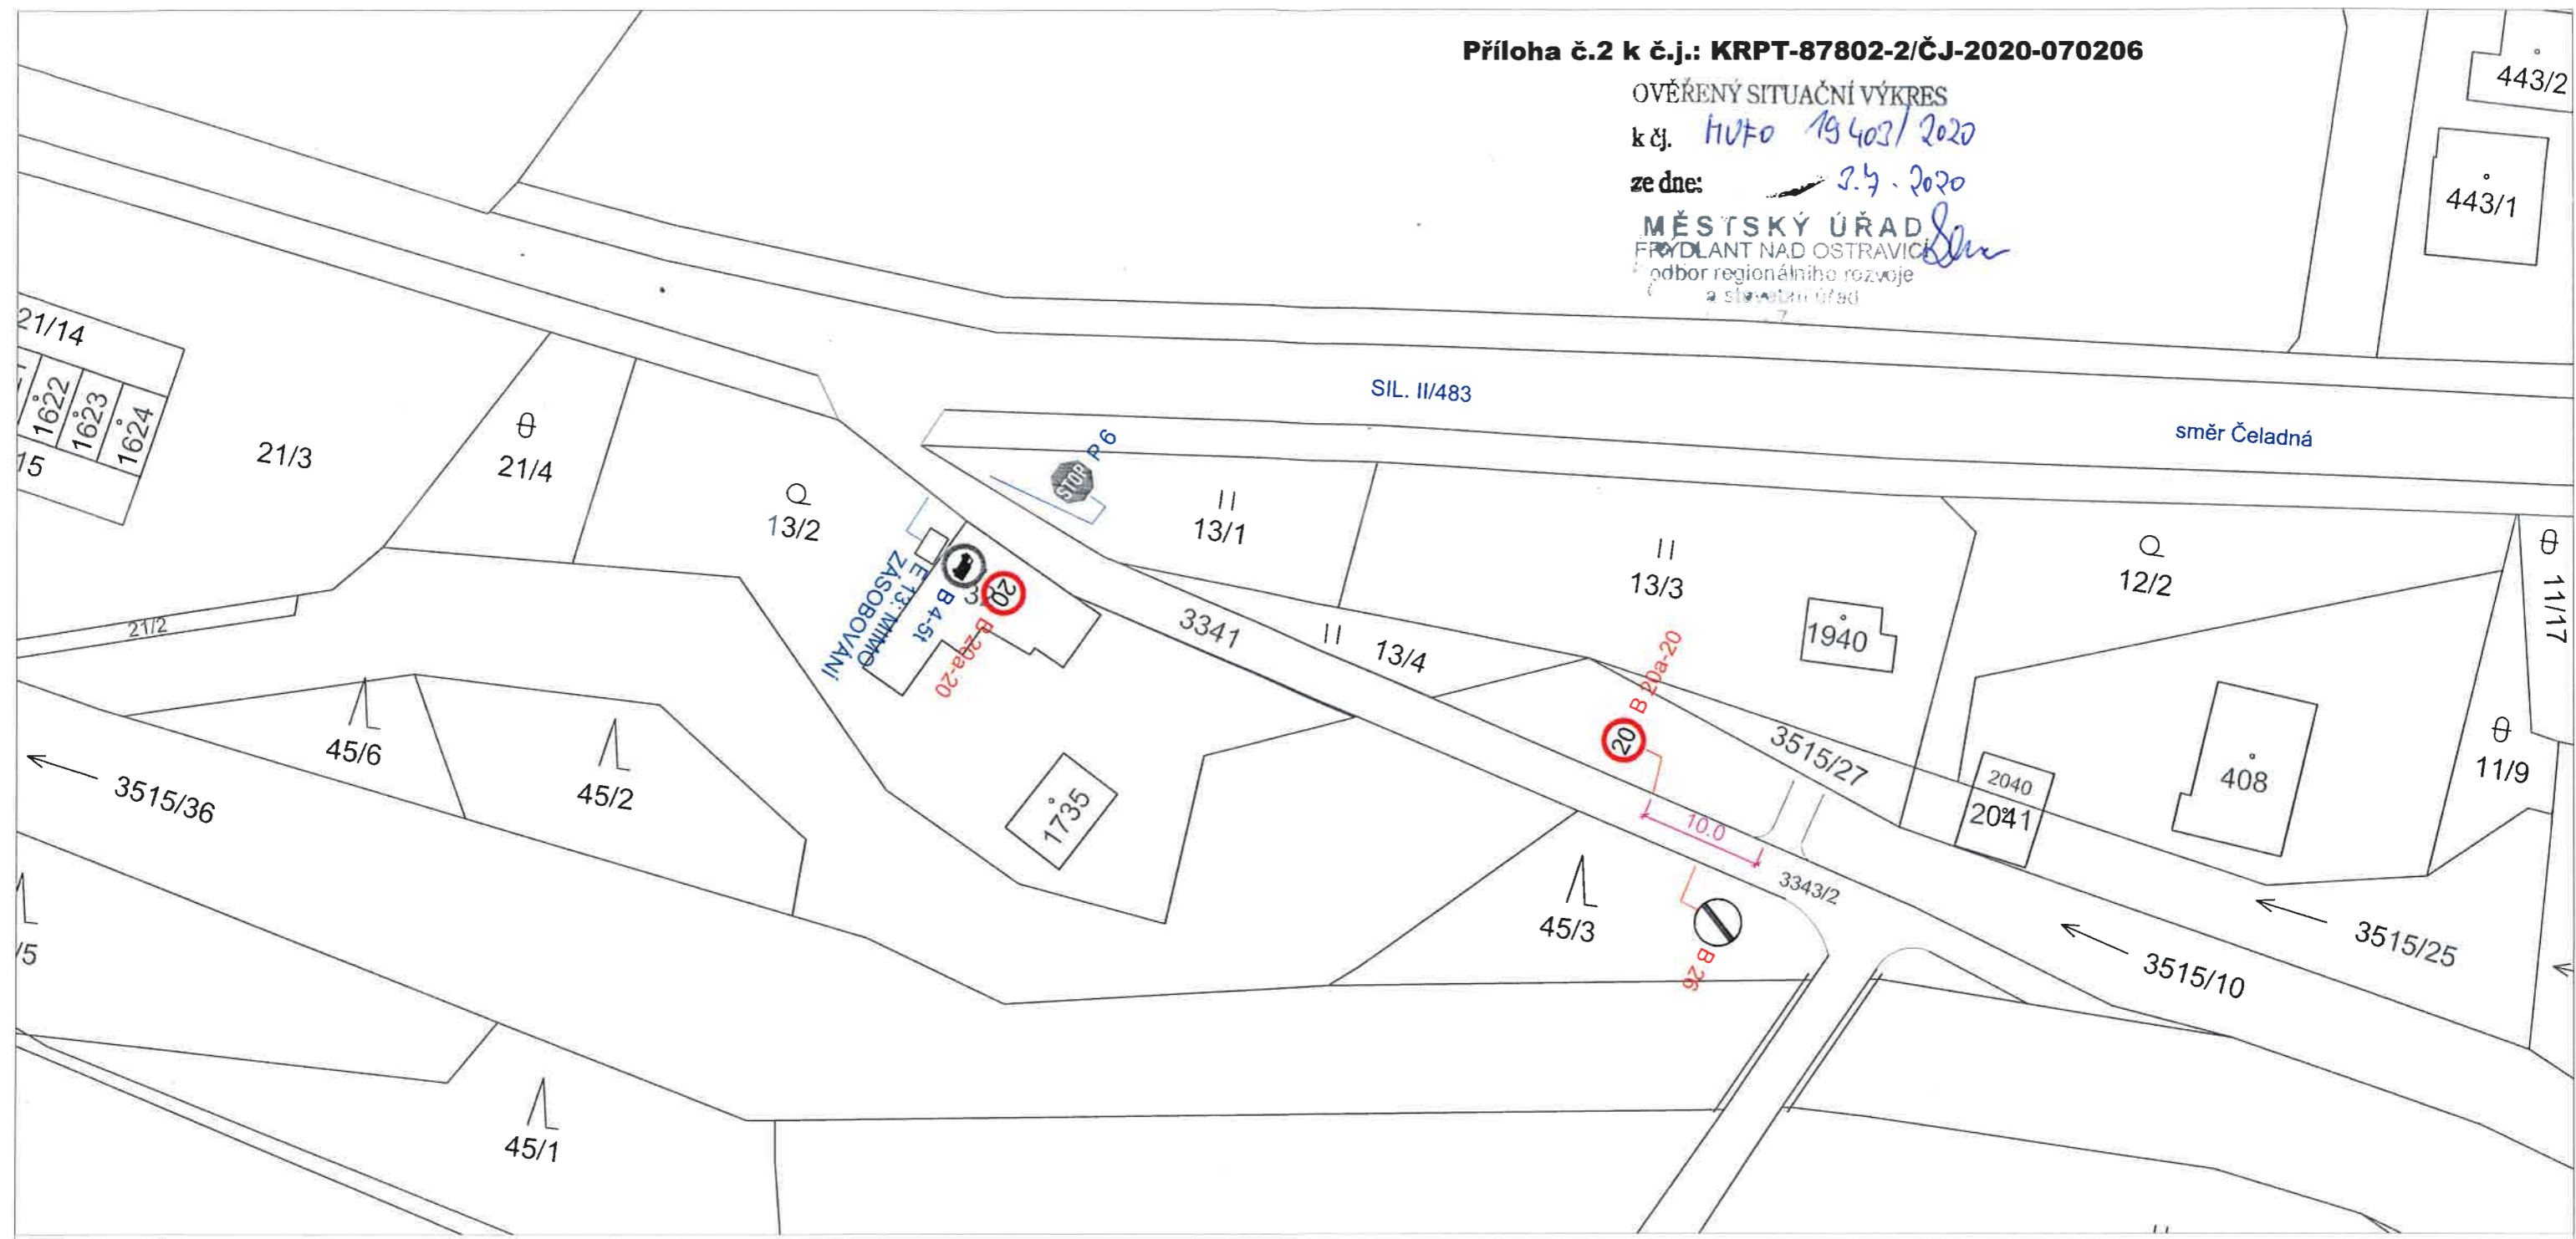


LEGENDA:




Stávající svislé dopravní značení

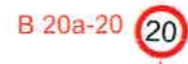


Navržené svislé dopravní značení

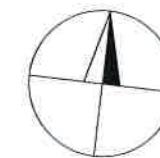


Zodp. projektant	JIŘÍ BŘENEK		Jiří Břenek projektová činnost Na Obecní 1528/10, 700 30 Ostrava-Hrabůvka IČ : 11550937 tel.: 737331962		
Vypracoval	JIŘÍ BŘENEK				
Kreslil	JIŘÍ BŘENEK				
Kontrola	JIŘÍ BŘENEK				
Akce :	ÚPRAVA DOPRAVNÍHO ZNAČENÍ NA MÍSTNÍCH KOMUNIKACÍCH V OBCI KUNČICE POD ONDŘEJNÍKEM			Obec Kunčice pod Ondřejníkem Objednatel : 739 13 Kunčice pod Ondřejníkem	
Příloha :	Umístění doprav. zn. B20a -"20" na místní komunikaci		Datum	Únor, 2020	Číslo  <b>2</b>
			Měřítko	1 : 500	
			Archivní číslo	30/2020	

OVĚŘENÝ SITUAČNÍ VÝKRES  
 k čj. *MUFO 19403/2020*  
 ze dne: *3.7. 2020*  
**MĚSTSKÝ ÚŘAD**  
 FRYDLANT NAD OSTRAVICÍ  
 odbor regionálního rozvoje  
 a územního plánování

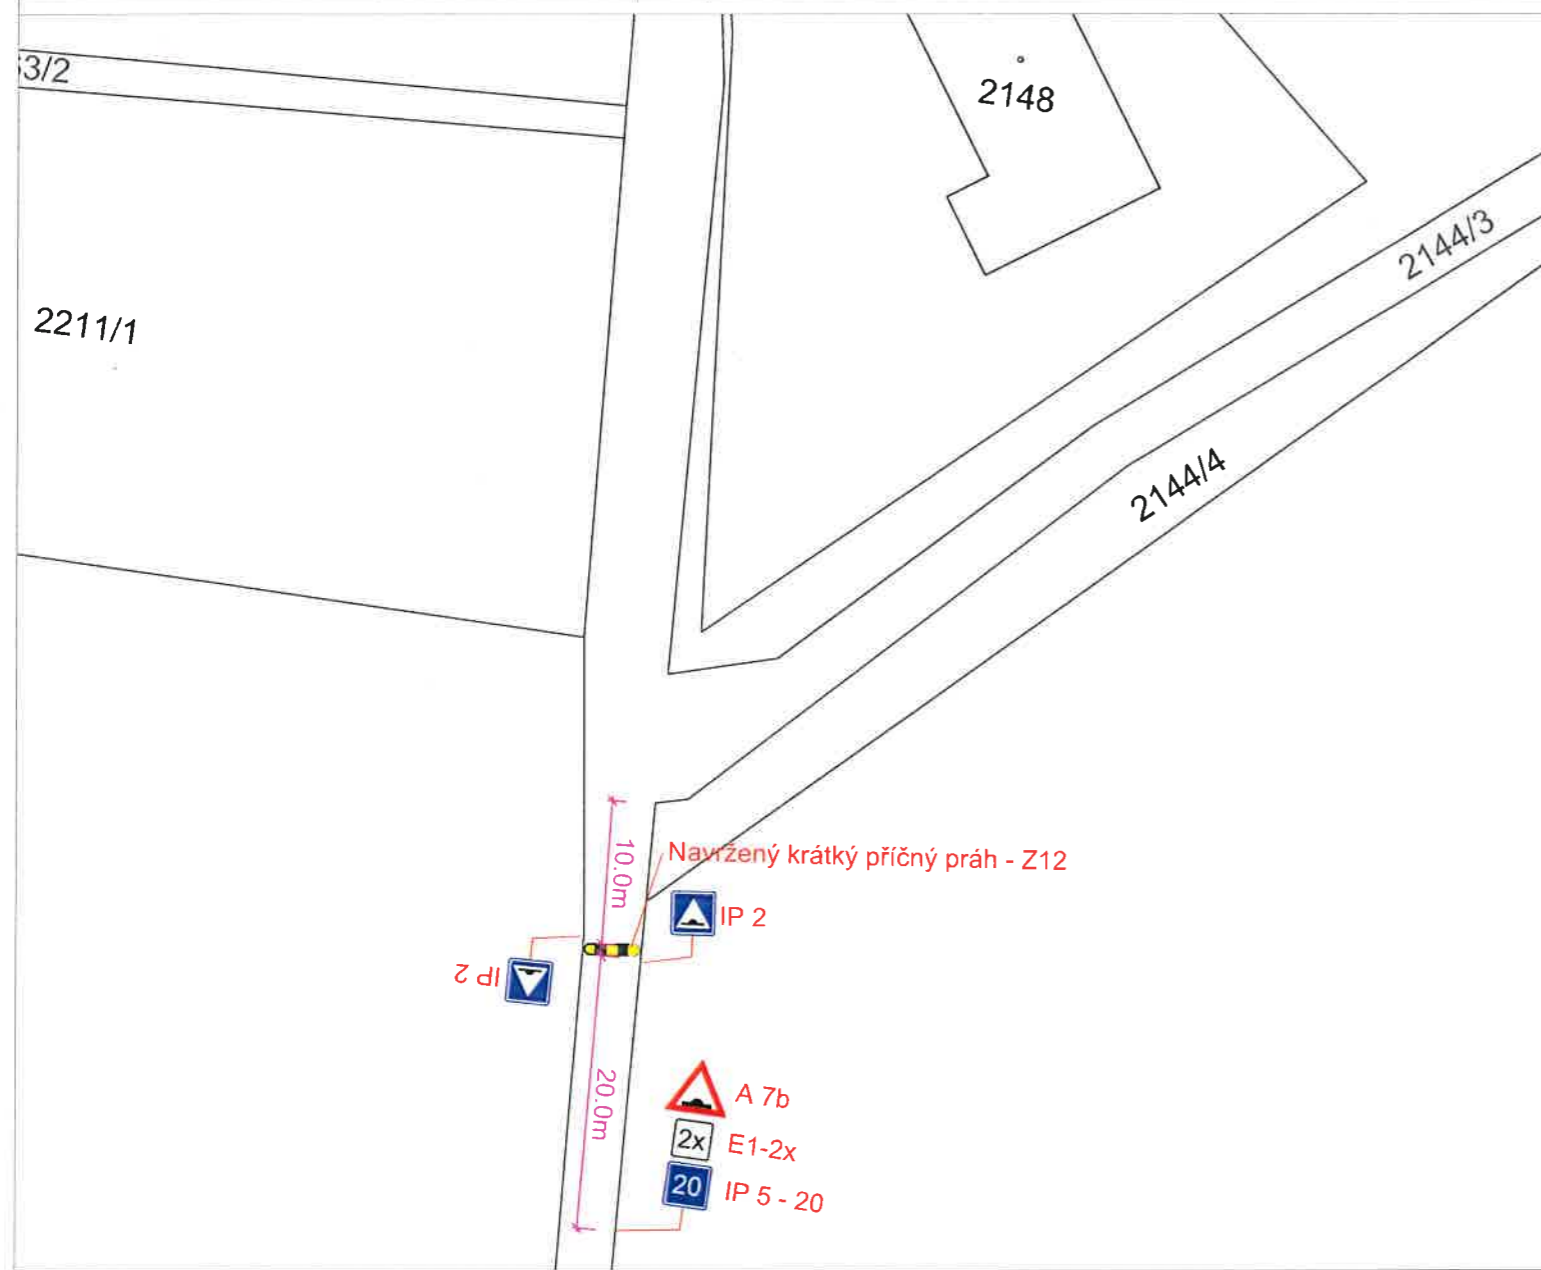


### DETAIL UMÍSTĚNÍ PRAHU

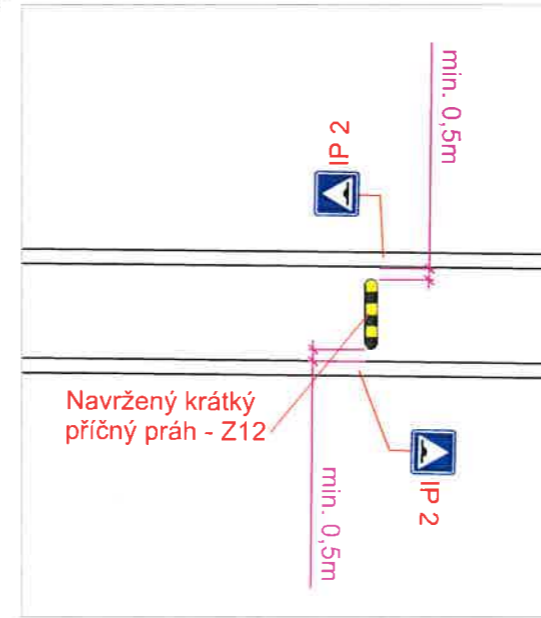


**LEGENDA:**

P 4 Stávající svislé dopravní značení

A 7b Navržené svislé dopravní značení

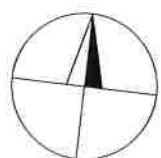

<b>Zodp. projektant</b>	JIŘÍ BŘENEK		Jiří Břenek projektová činnost Na Obecní 1528/10, 700 30 Ostrava-Hrabůvka IČ: 11550937 tel.: 737331962	
<b>Vypracoval</b>	JIŘÍ BŘENEK			
<b>Kreslil</b>	JIŘÍ BŘENEK			
<b>Kontrola</b>	JIŘÍ BŘENEK			
<b>Akce :</b>	ÚPRAVA DOPRAVNÍHO ZNAČENÍ NA MÍSTNÍCH KOMUNIKACÍCH V OBCI KUNČICE POD ONDŘEJNÍKEM			Obec Kunčice pod Ondřejníkem
<b>Příloha :</b>	Umístění zpomalovacích prahů na místní komunikaci u střediska "Jurášek"		<b>Objednatel :</b> 739 13 Kunčice pod Ondřejníkem	<b>Číslo</b>  <b>3</b>
	<b>Datum</b>	Únor, 2020		
	<b>Měřítko</b>	1 : 500		
	<b>Archivní číslo</b>	30/2020		