

PŘEHLEDNÁ SITUACE



Příloha k č.j.: KRPT-271063-2/ČJ-2018-070206

OVĚŘENÝ SITUAČNÍ VÝKRES


k č.j. *MUFO 4442/2019*

ze dne: *5. 2. 2019*

MĚSTSKÝ ÚŘAD
FRÝDLANT NAD OSTRAVICÍ
 odbor regionálního rozvoje
 a stavební úřad

- 7 -

NAVRŽENÉ SVSLE DOPRAVNÍ ZNAČENÍ

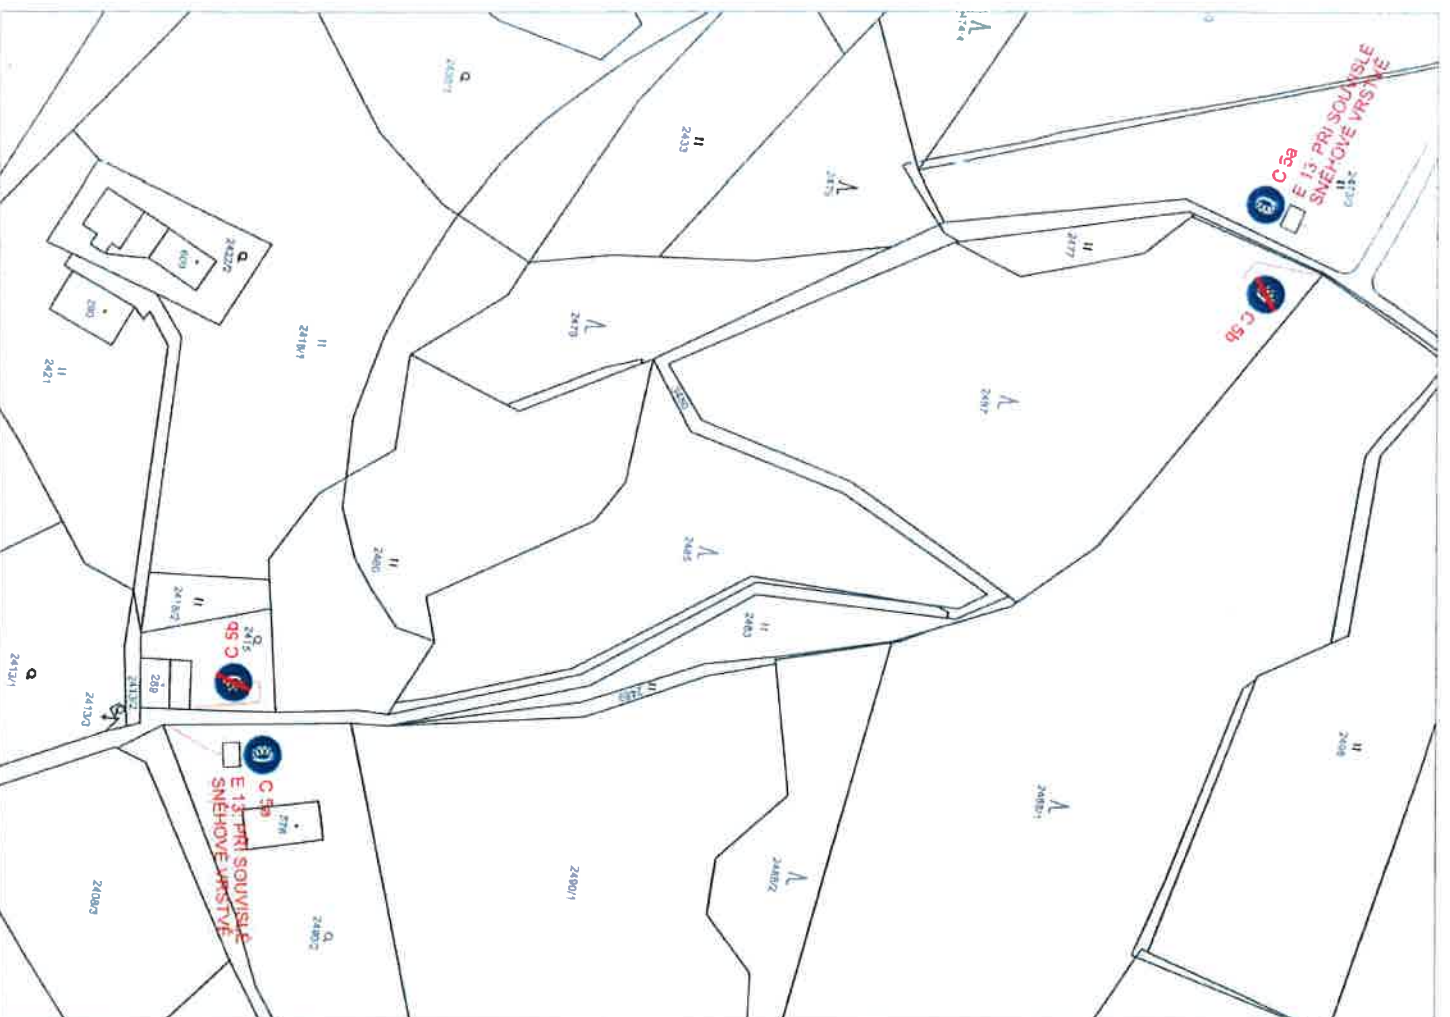

Zodp. projektant	JIRÍ BRĚNEK	
Vypracoval	JIRÍ BRĚNEK	
Revizor	KAMILA BRĚNKOVÁ	
Kontrola	JIRÍ BRĚNEK	
Alba :		
UMÍSTĚNÍ DOPRAVNÍCH ZNAČEK C5a, b V OBCI KUNČICE POD ONDŘEJNÍKEM		
Příloha :		
Situace úprav dopravního značení		
Obec Kunčice pod Ondřejníkem projektovala činnost Na Obecní 1528/10, 700 30 Ostrava-Hrabůvka IČ: 05876443 tel.: 737331952	Obec Kunčice pod Ondřejníkem 197/2018	Číslo 1
Dotaz	Liboňad, 2018	Číslo
Legenda	1 : 1 000	
Archivně číslo	197/2018	



Pomáhat a chránit

KRAJSKÉ ŘEDITELSTVÍ POLICIE MORAVSKOSLEZSKÉHO KRAJE



územní odbor Frýdek-Místek
dopravní inspektorát Frýdek-Místek

12. 6. 2018

Č. j. KRPT-271063-2/ČJ-2018-070206

Frýdek-Místek 5. prosince 2018

Počet stran: 2

Přílohy: 1/1

MĚSTSKÝ ÚŘAD FRÝDLANT NAD OSTRAVICÍ

Odbor rozvoje a stavební úřad

Náměstí 3

739 11 Frýdlant nad Ostravicí

IČ: 00296651

ID DS: 7fvbegw

K č. j.: MUFO 36542/2018

Místní úprava provozu na pozemní komunikaci v k.ú. Kunčice pod Ondřejníkem - stanovisko

Policie České republiky, Dopravní inspektorát Krajského ředitelství policie Moravskoslezského kraje, Územního odboru Frýdek-Místek, jako dotčený orgán při stanovení místní a přechodné úpravy provozu na pozemních komunikacích a užití zařízení pro provozní informace podle ustanovení § 77 odst. 2 písm. b) a § 77 odst. 3, zákona č. 361/2000 Sb., o provozu na pozemních komunikacích, ve znění pozdějších předpisů,

s o u h l a s í

s předloženým návrhem, resp. přílohou místní úpravy provozu na místní komunikaci ev. č. 75c, pozemek parc. č. 3480 v k.ú. Kunčice pod Ondřejníkem, spočívající v umístění 2 ks SDZ č. C 5a „Sněhové řetězy" s d.t. E 13 „Text" (Při souvislé sněhové vrstvě) a 2ks SDZ č. C 5b „Sněhové řetězy - konec", z důvodu zvýšení bezpečnosti provozu na předmětné místní komunikaci v zimním období, při souvislé sněhové vrstvě, a to za podmínek:

- předmětné dopravní značení bude provedeno a umístěno, dle platných zákonů, vyhlášek, technických předpisů a norem,
- provedení předmětného svíslého dopravního značení (rozměry, retroreflexivní úprava), musí být v souladu s ČSN EN 12899-1 (stále svíslé dopravní značení),

1918
100
2018
SPOLEČNÉ STOLETÍ

Beskydská 2061
738 19 Frýdek-Místek

Tel.: 974 732 259
Fax: 974 732 928
Email: fm.di@pcr.cz
ID DS: n5hai7v

www.policie.cz

- po dobu užití, musí být dopravní značení udržováno v náležitém stavu, aby byla zajištěna jeho funkce, včasná viditelnost, rozpoznatelnost a nedocházelo vlivem povětrnostních podmínek nebo provozu k deformaci, posunutí, zakrytí apod.,
- na místní komunikaci ev. č. 75c, musí být zajištěna odstavná plocha pro odstavení, resp. zastavení vozidel za účelem nasazení nebo sundání sněhových řetězů, bez narušení bezpečnosti a plynulosti provozu a jeho účastníků.

Zpracoval:

prap. Bc. Roman Míček

npor. Mgr. Bc. Jan Kasperčík v.r.
vedoucí oddělení