

3454/19

LEGENDA :



- P4 STÁVAJÍCÍ SVISLÉ DOPRAVNÍ ZNAČENÍ
- P4 NAVRŽENÉ SVISLÉ DOPRAVNÍ ZNAČENÍ

POZNÁMKA :

STÁVAJÍCÍ DOPRAVNÍ ZNAČENÍ JE ZAKRESLENO V ROZSAHU NUTNÉM PRO NÁVRH.



Zodp. projektant	JIRÍ BŘENEK		Kamila Břenková	
Vypracoval	JIRÍ BŘENEK		Na Obecní 1528/10, 700 30 Ostrava-Hrabůvka	
Kreslil	KAMILA BŘENKOVÁ		IČ : 05876443 tel.: 731158303	
Kontrola	JIRÍ BŘENEK			
Akce :	UMÍSTĚNÍ DOPRAVNÍCH ZNAČEK P2, P4 NA MK V OBCI KUNČICE POD ONDŘEJNÍKEM		Obec Kunčice pod Ondřejníkem	
Příloha :	Situace úprav dopravního značení		Objednatel : 739 13 Kunčice pod Ondřejníkem	
			Datum	Srpen, 2019
			Měřítko	1 : 1000
			Archivní číslo	139/2019
				1

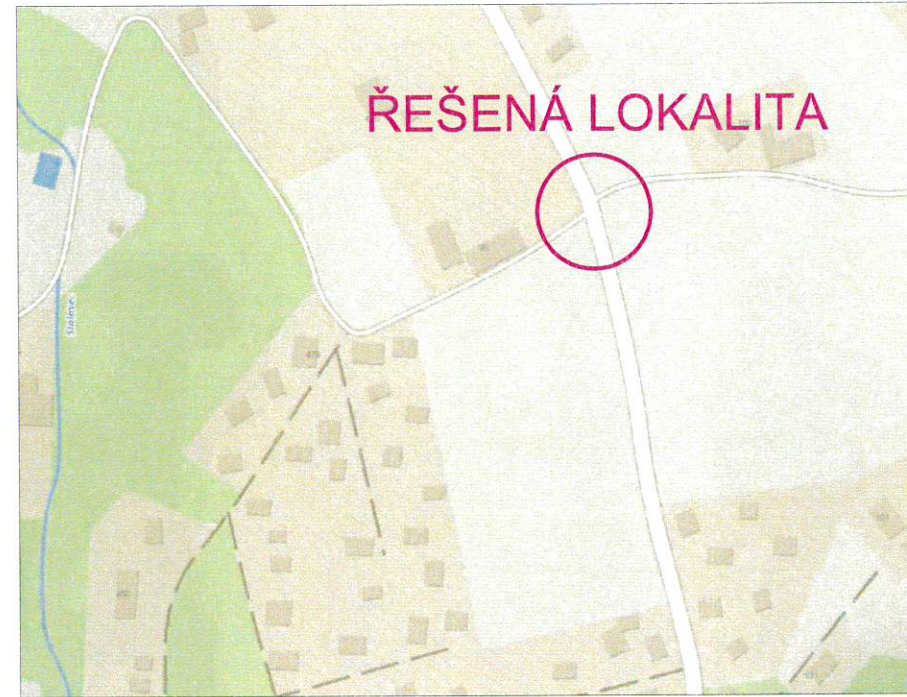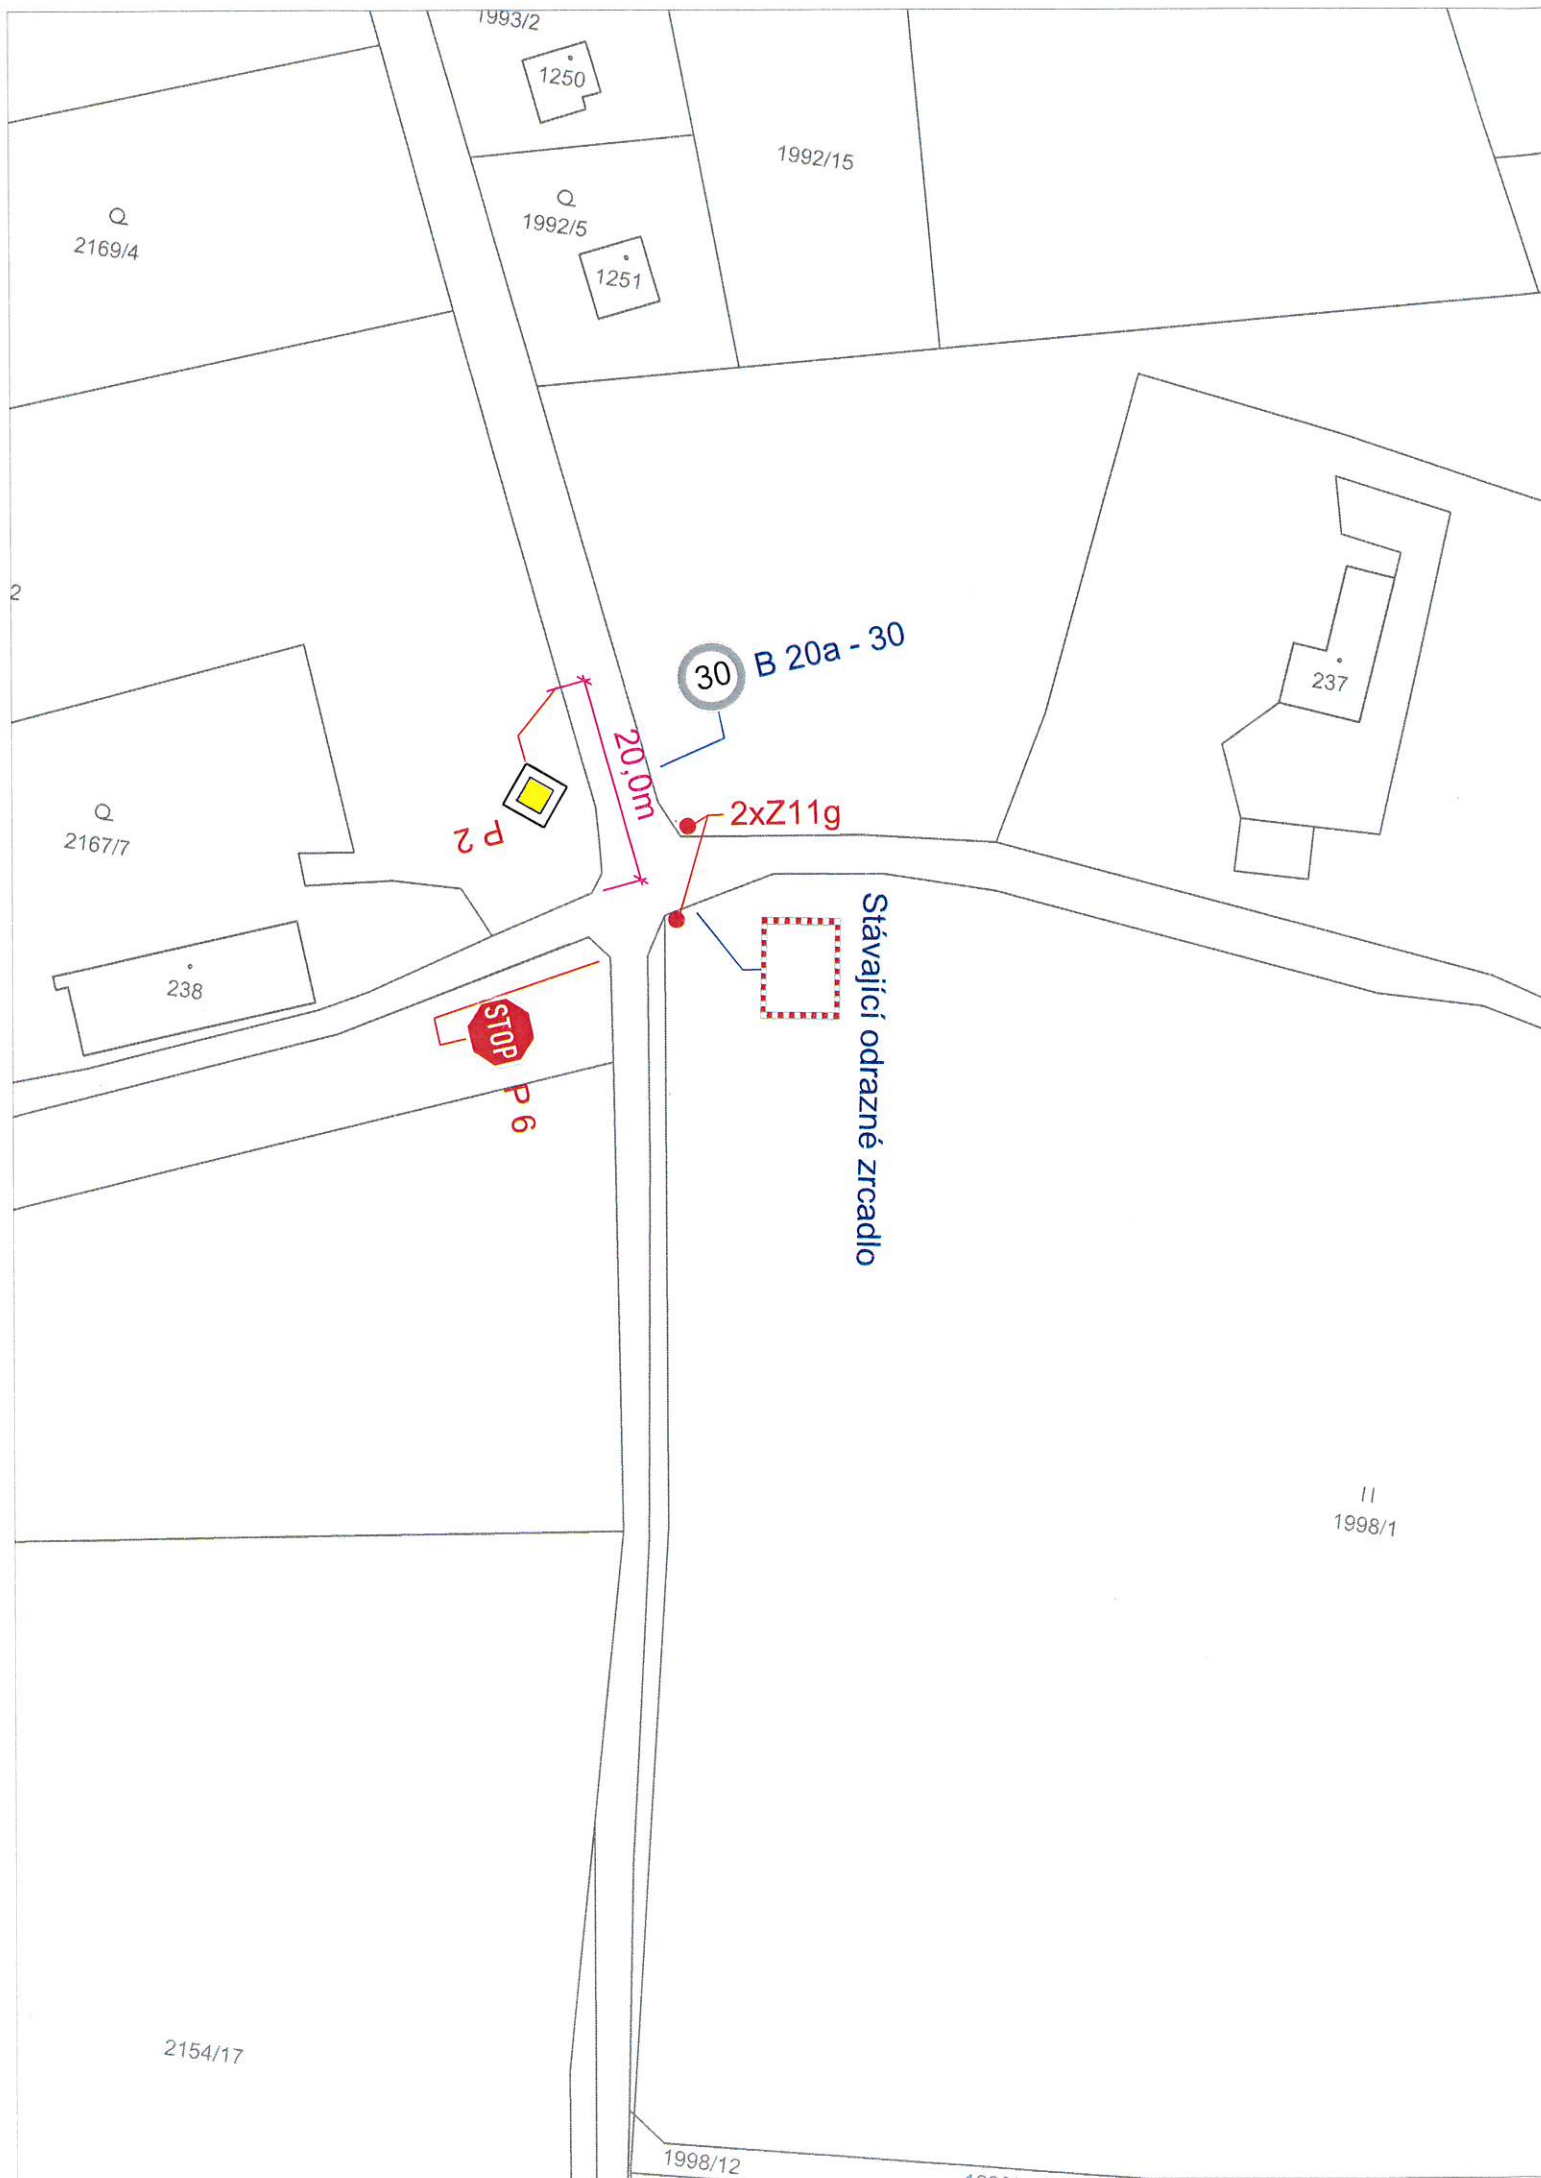

LEGENDA :

- B20a STÁVAJÍCÍ SVISLÉ DOPRAVNÍ ZNAČENÍ
- P6 NAVRŽENÉ SVISLÉ DOPRAVNÍ ZNAČENÍ

POZNÁMKA :

STÁVAJÍCÍ DOPRAVNÍ ZNAČENÍ JE ZAKRESLENO V ROZSAHU NUTNÉM PRO NÁVRH.



<i>Zodp. projektant</i>	JIŘÍ BŘENEK		Kamila Břenková Na Obecní 1528/10, 700 30 Ostrava-Hrabůvka IČ : 05876443 tel.: 731158303		
<i>Vypracoval</i>	JIŘÍ BŘENEK		Obec Kunčice pod Ondřejníkem <i>Objednatel</i> : 739 13 Kunčice pod Ondřejníkem		
<i>Kreslil</i>	KAMILA BŘENKOVÁ				
<i>Kontrola</i>	JIŘÍ BŘENEK				
<i>Akce</i> :	UMÍSTĚNÍ DOPRAVNÍCH ZNAČEK P2, P6 NA MK V OBCI KUNČICE POD ONDŘEJNÍKEM		<i>Datum</i>	Srpen, 2019	2
<i>Příloha</i> :	Situace úprav dopravního značení		<i>Měřítko</i>	1 : 1000	
			<i>Archivní číslo</i>	139/2017	