
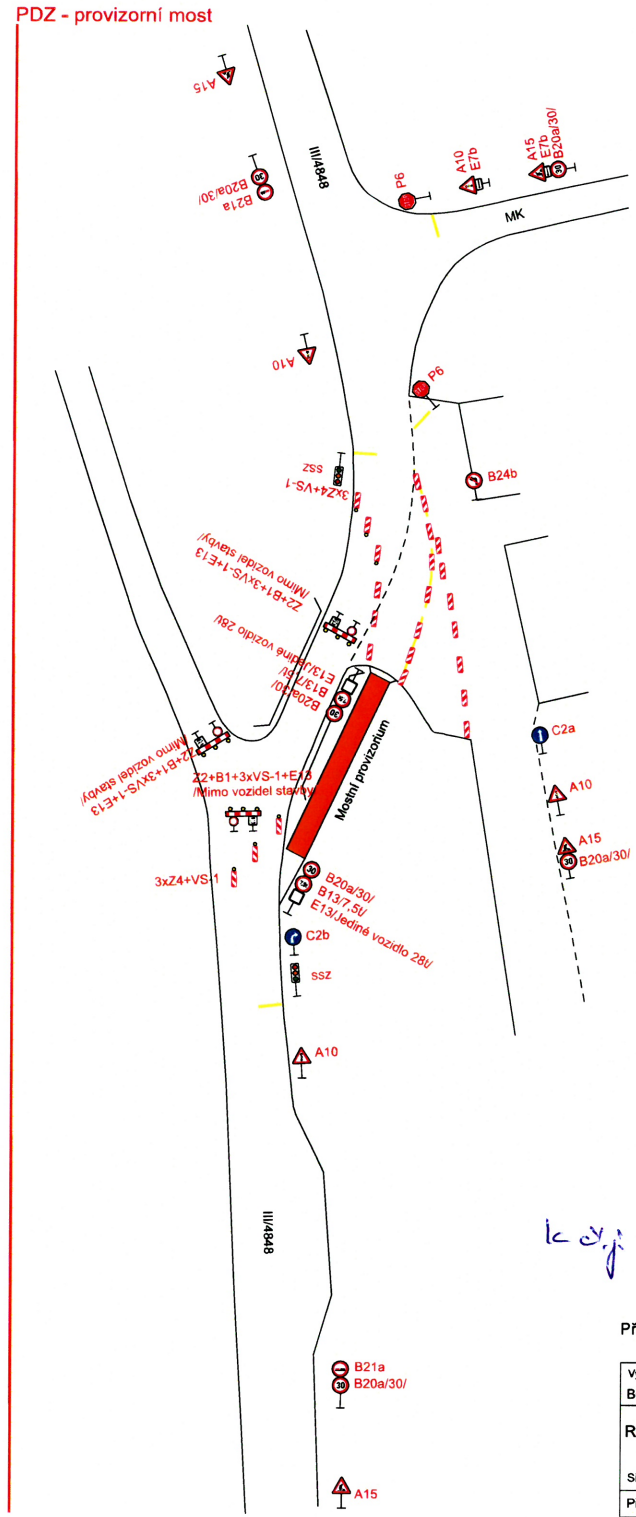
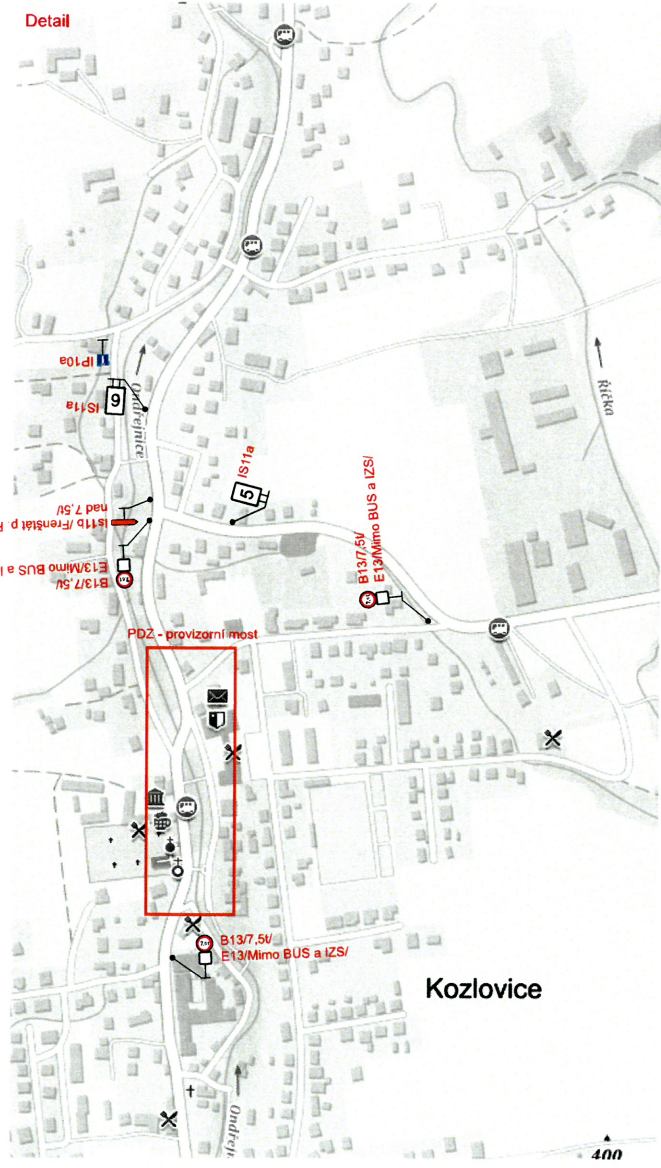


16-03-2020
MAGISTRÁT
 města Frýdku-Místku
 5.1

K č.j. MUMM 44471/2020

Příloha č. 1 k č.j.: KRPT-28319-4/ČJ-2020-070206

Vypracoval: Bc. David Král	Datum: 10.1.2020	SEKNE SEKNE, spol. s r.o. Hamerská 12, 772 00 Olomouc DIČ: CZ62363701 tel./fax: 585 311 867
Rekonstrukce mostu ev.č. 4848-15 přes řeku Ondřejnici		
Silnice III/4848 Kozlovice - budování provizoria		
Přechodné dopravní značení		

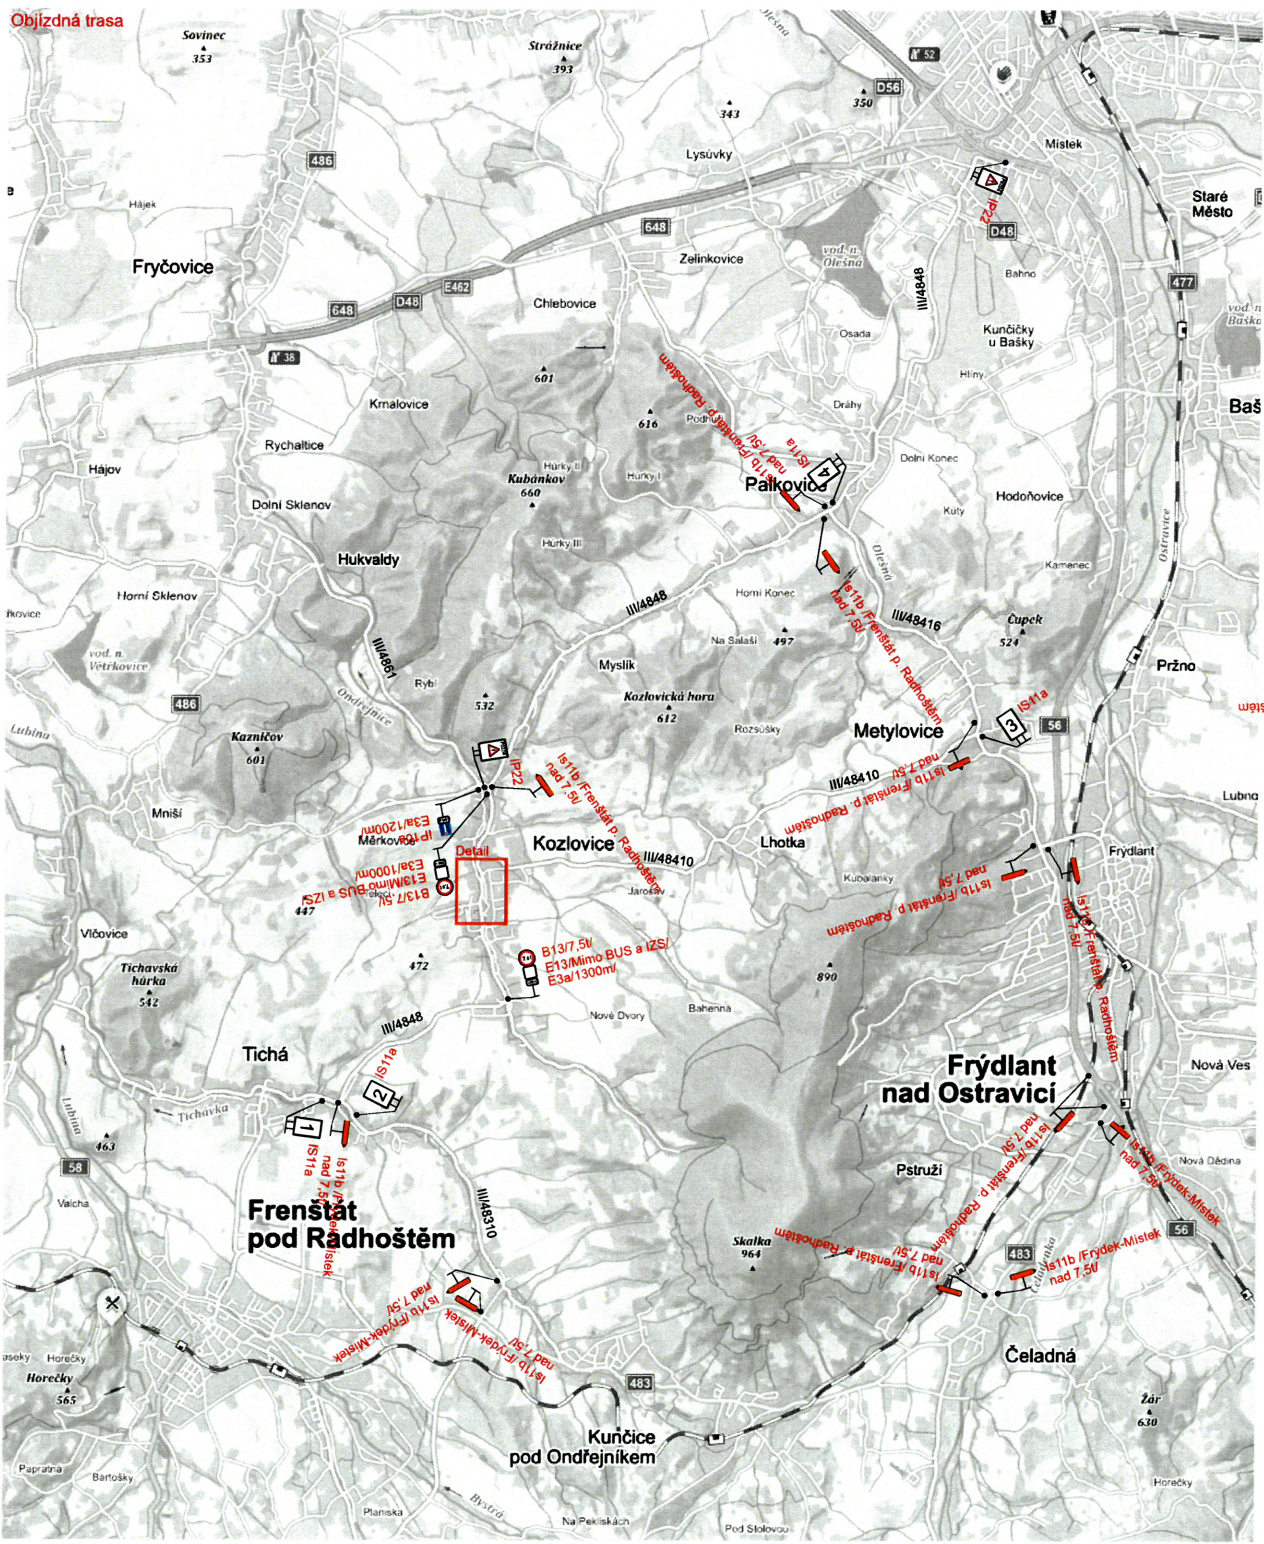

- Specifikace IS11a:**
- 1
 - 2
 - 3
 - 4
 - 5
 - 6

16-03-2020
MAGISTRÁT
 města Frýdku-Místku
 5.1
K. V. j. M. H. 44471/2020

Příloha č. 2 k č.j.: KRPT-28319-4/CJ-2020-070206

Vypracoval: Bc. David Král	Datum: 10.1.2020	
Rekonstrukce mostu ev.č. 4848-15 přes řeku Ondřejnici		
Silnice III/4848 Kozlovice - provizorní most		
Přechodné dopravní značení		