



# MĚSTSKÝ ÚŘAD FRÝDLANT NAD OSTRAVICÍ

ODBOR REGIONÁLNÍHO ROZVOJE A STAVEBNÍ ÚŘAD

Náměstí 3

739 11 FRÝDLANT NAD OSTRAVICÍ



VÁŠ DOPIS ZN.:

ZE DNE:

NAŠE ZN.: MUFO 25618/2019

Sp.Zn: MUFO\_S 3415/2019

VYŘÍZUJE: Bc. Oto Zeman

TEL.: 558 604 155

FAX: 558 676 279

E-MAIL: posta@frydlantno.cz

DATUM: 20.08.2019

## VEŘEJNÁ VYHLÁŠKA OPATŘENÍ OBECNÉ POVAHY – STANOVENÍ PŘECHODNÉ ÚPRAVY PROVOZU

Městský úřad Frýdlant nad Ostravicí, odbor regionálního rozvoje a stavební úřad, podle § 19 vyhlášky MV č. 388/2002 Sb., úřad obce s rozšířenou působností, vykonávající podle zákona č. 128/2000 Sb., o obcích, ve znění pozdějších předpisů, přenesenou působnost stanovenou § 124 odst. 6 zákona č. 361/2000 Sb., o provozu na pozemních komunikacích a o změnách některých zákonů, ve znění pozdějších předpisů, (dále jen „zákon o silničním provozu“), v souladu s ustanovením § 171 a následující části šesté zákona č. 500/2004 Sb., správní řád, ve znění pozdějších předpisů, (dále jen „správní řád“) na základě návrhu ze dne 25.7.2019, který podala Obec Kunčice pod Ondřejníkem, č.p. 569, 739 13 Kunčice pod Ondřejníkem, IČ: 00296856 a po projednání s Policií ČR č. j.: KRPT-179594-2/ČJ-2019-070206 ze dne 19. 08. 2019, podle § 77 odst. 1 písm. c), odst. 3 a odst. 5 zákona o silničním provozu, ve znění pozdějších předpisů, **stanoví přechodnou úpravu provozu:**

- V obci Kunčice pod Ondřejníkem, na místní komunikaci ev. č. 5b ( p.č. 3467 k.ú. Kunčice p.O.)  
za těchto **podmínek:**

**Důvod:** Realizace nového vodovodního řádu na pitnou vodu „Vodovod Koliby – Pícha“

**Zhotovitel stavby:** Obec Kunčice pod Ondřejníkem

**Termín akce:** srpen - listopad 2019

**Umístění** dopravních značek a dopravních zařízení provedte podle přílohy - 3x situačního snímku umístění přechodného dopravního značení a dopravního zařízení, které jsou přílohou a nedílnou součástí tohoto stanovení přechodné úpravy provozu. Za správnost umístění, údržbu dopravního značení a po skončení akce za uvedení komunikace do původního stavu je zodpovědný:

**Tomáš Nevřiva č. tel.: 603 429 313 (Fa Nevřiva)**

Provedení dopravních značek a zařízení bude v souladu s normou ČSN EN 12899-1, zákonem č. 361/2000 Sb., o provozu na pozemních komunikacích, vyhláškou MD ČR č.294/2015 Sb., a umístěno podle Zásad pro označování pracovních míst na pozemních komunikacích TP-66 schválených Ministerstvem dopravy ČR, III. vydání. Veškeré dopravní značky a dopravní zařízení budou v reflexním provedení (min třídy R1). Všechny součásti dopravních značek (podkladní desky, sloupky, značky, uchycení, kotvící prvky apod.) musí být schváleného typu. Po ukončení akce bude dopravní značení odstraněno a komunikace dána do původního stavu. **Umístění dopravních značek a zařízení bude jen na dobu nezbytně nutnou v souvislosti s uvedenou akcí.** Při umístění přenosných dopravních značek je třeba dbát toho, aby spodní okraj dopravní značky byl min. 60,0 cm nad niveletou vozovky a byla zajištěna jejich dobrá viditelnost. V případě nutnosti žadatel zajistí doplnění dopravního značení dle pokynů zdejšího úřadu, pokud si bezpečnost a plynulost silničního provozu vyžádá doplnění dopravního značení oproti přiložené dokumentaci dopravního značení. Budou dodrženy další podmínky uvedené ve stanovisku PČR č.j. KRPT-179594-2/ČJ-2019-070206 ze dne 19. 08. 2019. Při nedodržení podmínek stanovených tímto opatřením, je zdejší silniční správní úřad oprávněn

**BANKOVNÍ SPOJENÍ:**  
Komerční banka a.s.  
pobočka Frýdek-Místek  
č.úctu: 19-1322781/0100

**IČ**  
00296 651

**DIČ**  
CZ00296 651

**www.frydlantno.cz**  
tel.: 558 604 111  
fax.: 558 676 279

nařídít odstranění nedostatků a uložit sankci za spáchání správního deliktu nebo přestupku podle zvláštního zákona. **Stanovení přechodné úpravy provozu nenahrazuje povolení, stanovisko, posouzení, případně jiné opatření dotčeného správního úřadu vyžadované zvláštními předpisy.**

#### Odůvodnění

Městský úřad Frýdlant nad Ostravicí stanovil přechodnou úpravu provozu na základě návrhu žadatele z důvodu realizace nového vodovodního řádu na pitnou vodu „Vodovod Koliby – Pícha, kdy tímto dojde k částečnému omezení provozu a úplné uzavírce místní komunikace ev. č. 5b na pozemku p.č. 3467 v k.ú. Kunčice pod Ondřejníkem. Správní orgán vydal stanovení přechodné úpravy provozu na pozemních komunikacích podle ustanovení § 77 odst. 1 písm. c) zákona o silničním provozu po projednání s příslušným dotčeným orgánem Policie ČR jako opatření obecné povahy postupem podle ustanovení § 171 správního řádu a v souladu s ustanovením § 77 odst. 5 zákona o silničním provozu nedoručoval návrh opatření obecné povahy a nevyzýval dotčené osoby k podávání připomínek nebo námitek.

#### Poučení

Proti opatření obecné povahy podle ustanovení § 173 odst. 2 správního řádu nelze podat opravný prostředek. **Toto oznámení opatření obecné povahy musí být zveřejněno nejméně po dobu 15 dnů a v souladu s ustanovením § 77 odst. 5 zákona o silničním provozu nabývá účinnosti pátým dnem po vyvěšení. Současně se písemnost zveřejní též způsobem umožňujícím dálkový přístup, což bude níže rovněž potvrzeno. Sejmutí vyhlášky je možné následující pracovní den po posledním dni vývěsní lhůty. Po uplynutí lhůty a vyznačení údajů musí být vyhláška neprodleně vrácena zpět odboru RRaSÚ.**

Ev. číslo písemnosti:

VYVĚŠENO

Dne.....

SŇATO

dne .....

Razítko úřadu

.....  
Jméno, příjmení, podpis

.....  
Jméno, příjmení, podpis

Bc. Oto Zeman, v.r.  
referent odboru regionálního rozvoje a  
stavebního úřadu  
oprávněná úřední osoba

Příloha: 3x situační snímek umístění PDZ č.j. MUFO 25618/2019 + stanovisko PČR

#### **Rozdělovník:**

#### **Žadatel:**

Obec Kunčice pod Ondřejníkem, č.p. 569, 739 13 Kunčice pod Ondřejníkem

#### **Dotčené obce:**

Obec Kunčice pod Ondřejníkem


#### **Dotčené osoby:**

V souladu s ustanovením § 173 správního řádu se doručuje toto oznámení opatření obecné povahy dotčeným osobám veřejnou vyhláškou. Doručení veřejnou vyhláškou bude provedeno v souladu s ustanovením § 25 správního řádu tak, že se písemnost vyvěsí na úřední desce Městského úřadu Frýdlant n.O. a současně bude zveřejněna způsobem umožňujícím dálkový přístup a to po dobu patnácti dnů, kdy patnáctým dnem po vyvěšení se písemnost považuje za doručenu.

#### **Dotčený orgán:**

Policie ČR, KŘ policie MSK, DI Frýdek Místek, Beskydská 2061, 738 19 Frýdek Místek (KRPT-179594-2/ČJ-2019-070206)

**Příloha č. 1 k č.j.: KRPT-179594-2/ČJ-2019-070206**

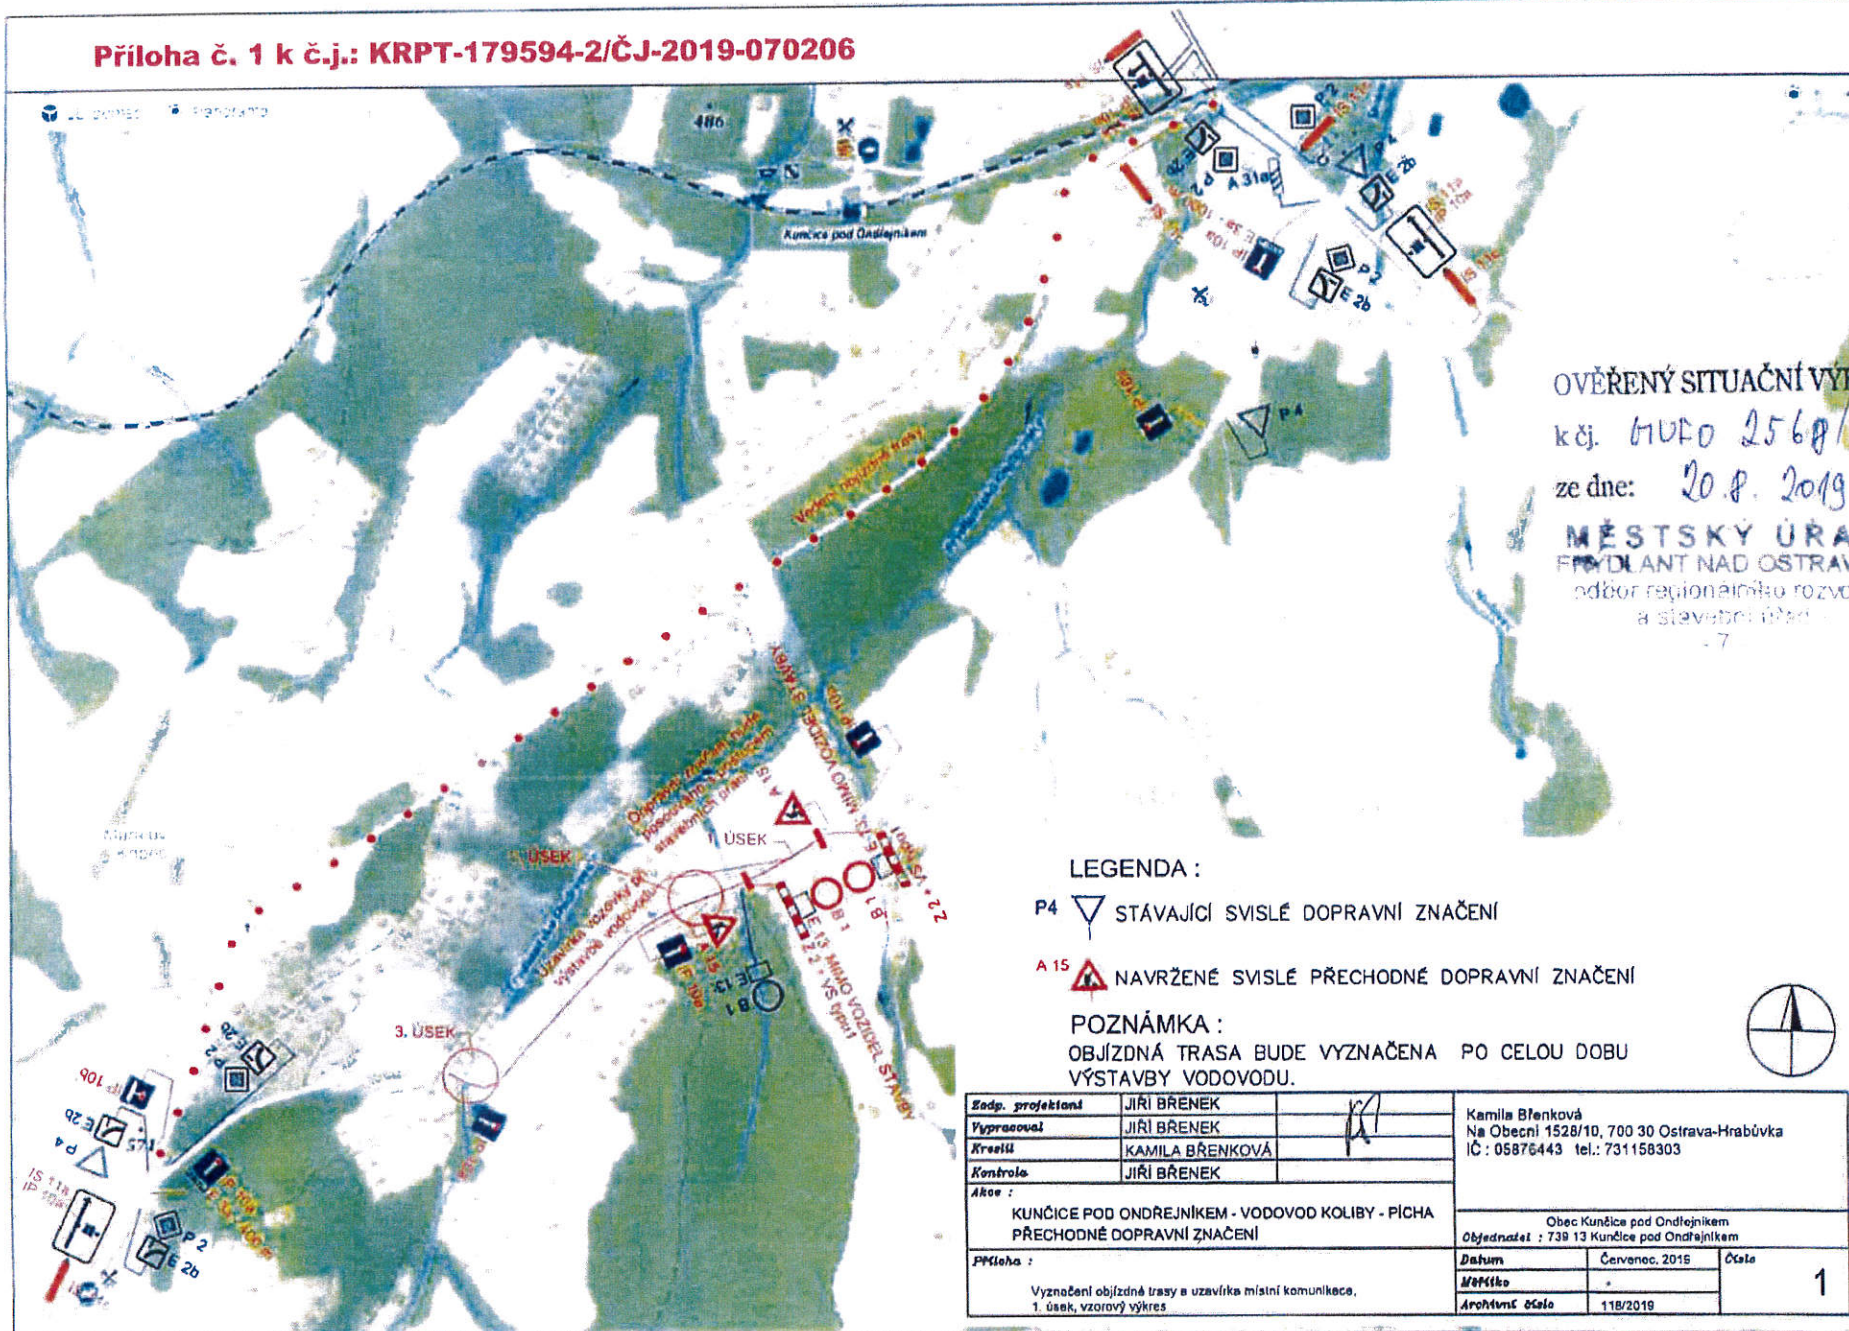

**OVĚŘENÝ SITUACNÍ VÝKRES**

k.č. 610/0 2568/2019

ze dne: 20.8.2019

**MĚSTSKÝ ÚŘAD**  
FRYDLANT NAD OSTRAVICÍ

odbor regionálního rozvoje  
a silničního úřadu

- 7 -

**LEGENDA :**

P4 STÁVAJÍCÍ SVISLÉ DOPRAVNÍ ZNAČENÍ

A15 NAVRŽENÉ SVISLÉ PŘECHODNÉ DOPRAVNÍ ZNAČENÍ

**POZNÁMKA :**

OBJÍZDNÁ TRASA BUDE VYZNAČENA PO CELOU DOBU  
VÝSTAVBY VODOVODU.



<b>Sadp. projektant</b>	JIRÍ BŘENEK		Kamila Břenková Na Obecní 1528/10, 700 30 Ostrava-Hrabůvka IČ : 05876443 tel.: 731158303
<b>Vypracoval</b>	JIRÍ BŘENEK		
<b>Kresila</b>	KAMILA BŘENKOVÁ		
<b>Kontrola</b>	JIRÍ BŘENEK		
<b>Akce :</b>	KUNČICE POD ONDŘEJNÍKEM - VODOVOD KOLIBY - PÍCHA PŘECHODNÉ DOPRAVNÍ ZNAČENÍ		
<b>Příloha :</b>	Vyznačení objízdňé trasy a uzavírka místní komunikace, 1. úsek, vzorový výkres		
<b>Datum</b>	Červenec, 2019	<b>Číslo</b>	1
<b>Měřítko</b>	-		
<b>Archivní číslo</b>	118/2019		


**OVĚŘENÝ SITUAČNÍ VÝKRES**

k č. *MUKO 25618/2019*

ze dne: *20.8.2019*

**MĚSTSKÝ ÚŘAD**  
**FRÝDLANT NAD OSTRAVICÍ**  
 odbor regionálního rozvoje  
 a stavební úřad

- 7 -

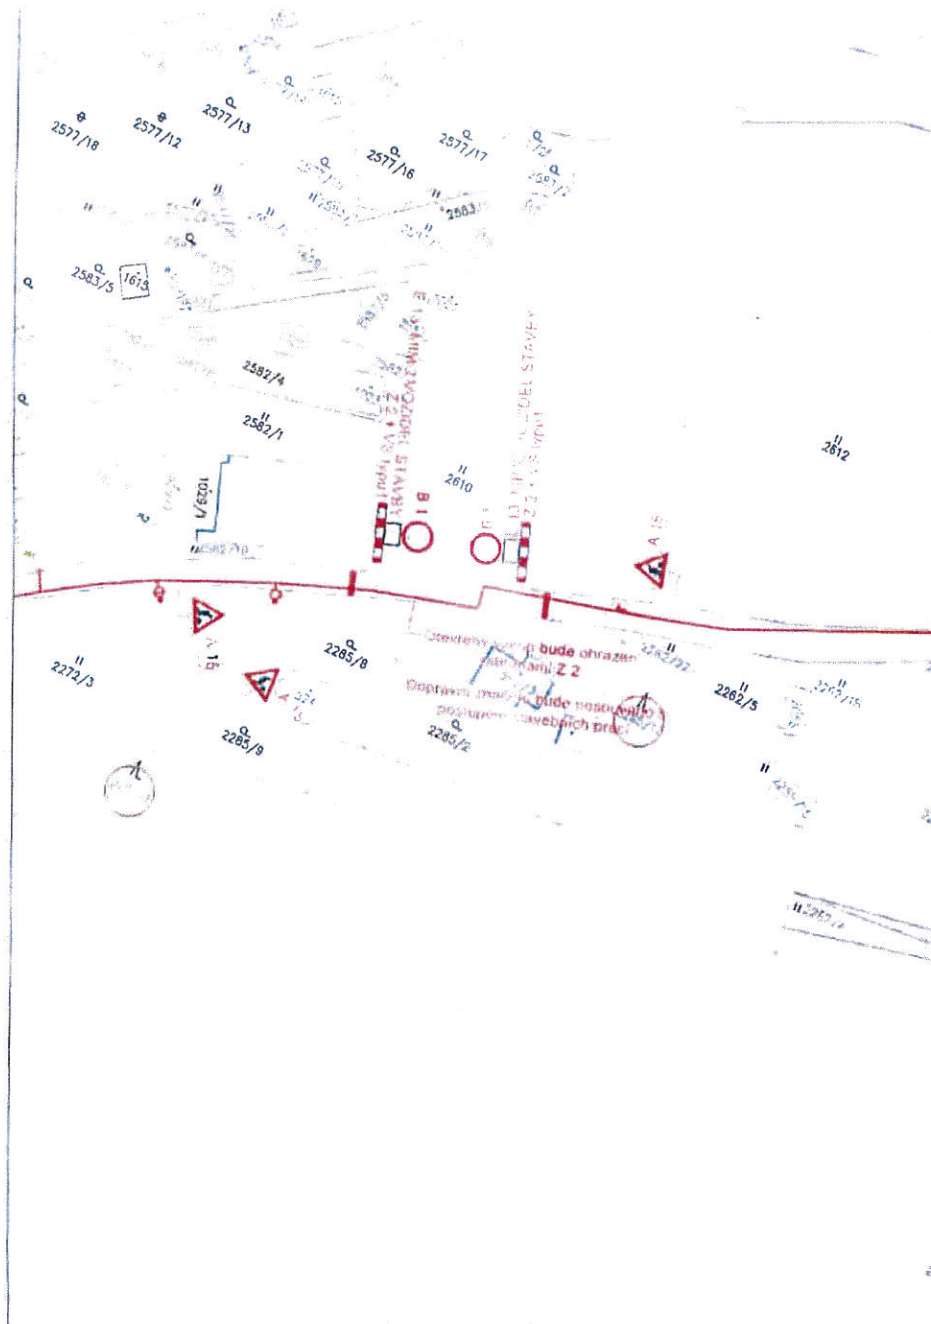

**LEGENDA :**

**P4** ▽ STÁVAJÍCÍ SVISLÉ DOPRAVNÍ ZNAČENÍ

**A 15** ▲ NAVRŽENÉ SVISLÉ PŘECHODNÉ DOPRAVNÍ ZNAČENÍ



Zodp. projektant	JÍŘÍ BŘENEK		Kamila Břenková Na Obecní 1528/10, 700 30 Ostrava-Hrabůvka IČ : 05876443 tel.: 731158303			
Vypracoval	JÍŘÍ BŘENEK	<i>[Signature]</i>	Obec Kunčice pod Ondřejníkem Objednatel : 739 13 Kunčice pod Ondřejníkem			
Kresil	KAMILA BŘENKOVÁ					
Kontroloval	JÍŘÍ BŘENEK		Datum	Červenec, 2019	Číslo	
Abos :	KUNČICE POD ONDŘEJNÍKEM - VODOVOD KOLIBY - PÍCHA PŘECHODNÉ DOPRAVNÍ ZNAČENÍ			Mřížka	1 : 1000	2
PPřloha :	Uzavírka místní komunikace, 2. úsek, vzorový výkres			Archivní číslo	118/2019	

**Příloha č. 3 k č.j.: KRPT-179594-2/ČJ-2019-070206**

OVĚŘENÝ SITUAČNÍ VÝKRES


k č. *KUFO 25618/2019*

ze dne: *20.8.2019*

**MĚSTSKÝ ÚŘAD**  
**FRÝDLANT NAD OSTRAVICÍ**

odbor regionálního rozvoje  
a silniční úřad

\* 7 \*

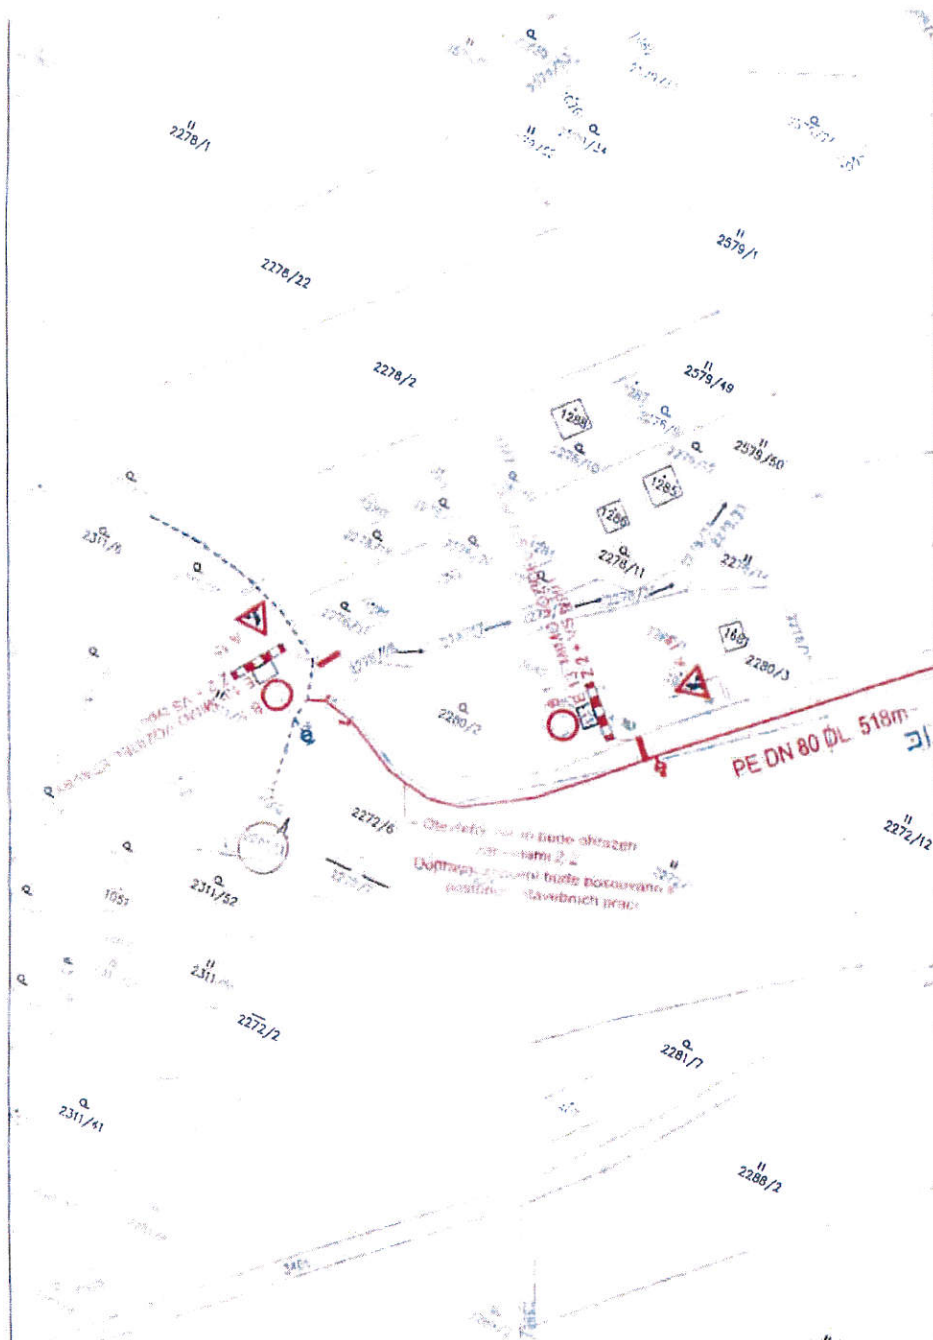

**LEGENDA :**

**P4** ▽ STÁVAJÍCÍ SVISLÉ DOPRAVNÍ ZNAČENÍ

**A 15** ▲ NAVRŽENÉ SVISLÉ PŘECHODNÉ DOPRAVNÍ ZNAČENÍ

Zodp. projektant	JIRÍ BRĚNEK		Kamila Břenková Na Obecní 1528/10, 700 30 Ostrava-Hrabůvka IČ : 05876443 tel.: 731158303			
Vypracoval	JIRÍ BRĚNEK		Obec Kunčice pod Ondřejníkem Objednatel : 739 13 Kunčice pod Ondřejníkem			
Kreslil	KAMILA BRĚNKOVÁ					
Kontroloval	JIRÍ BRĚNEK					
Ákos :	KUNČICE POD ONDŘEJNÍKEM - VODOVOD KOLIBY - PÍCHA PŘECHODNÉ DOPRAVNÍ ZNAČENÍ					
Příloha :	Uzavírka místní komunikace, 3. úsek, vzorový výkres		<b>Datum</b>	Červenec, 2019	<b>Číslo</b>	<b>3</b>
			<b>Mřížka</b>	1 : 1000		
			<b>Archivní číslo</b>	118/2019		