



MĚSTSKÝ ÚŘAD FRÝDLANT NAD OSTRAVICÍ

ODBOR ŽIVOTNÍHO PROSTŘEDÍ
Náměstí 3
739 11 FRÝDLANT NAD OSTRAVICÍ



VÁŠ DOPIS ZN.: Kunc 25/2021
ZE DNE: 2021-01-05 (DS)
NAŠE ZN.: MUFO 285/2021
Sp.Zn: MUFO_S 2733/2021
VYŘIZUJE: Ing. Miroslava Butorová
TEL.: 737 822 685
FAX: 558 676 279
E-MAIL: posta@frydlantno.cz

- dle rozdělovníku -

DATUM: 09.07.2021

VEŘEJNÁ VYHLÁŠKA

ROZHODNUTÍ

Společné povolení stavby vodního díla - vodovodního řadu v k.ú. Kunčice pod Ondřejníkem Výroková část

Městský úřad Frýdlant nad Ostravicí, odbor životního prostředí jako vodoprávní úřad věcně příslušný podle ustanovení § 104 odst. 2 písm. c) a ustanovení § 106 odst. 1 zákona č. 254/2001 Sb., o vodách a o změně některých zákonů (vodní zákon), ve znění pozdějších předpisů (dále jen „vodní zákon“), a jako speciální stavební úřad podle ustanovení § 15 odst. 4 vodního zákona a § 15 odst. 1 písm. d) zákona č. 183/2006 Sb., zákon o územním plánování a stavebním řádu (stavební zákon), ve znění pozdějších předpisů (dále jen „stavební zákon“), místně příslušný správní orgán podle ustanovení § 11 zákona č. 500/2004 Sb., správní řád, ve znění pozdějších předpisů (dále jen „správní řád“),

žadateli, kterým je:

Obec Kunčice pod Ondřejníkem, IČ 00296856, se sídlem Kunčice pod Ondřejníkem 569, 739 13 Kunčice pod Ondřejníkem,

vydává

podle ustanovení § 15 odst. 6 vodního zákona a ustanovení § 94p stavebního zákona

společné povolení

k provedení stavby vodního díla – „**Kunčice p.O. – Vodovodní řad u likérky**“ na pozemku parc. č. 3448 v k.ú. Kunčice pod Ondřejníkem, obec Kunčice pod Ondřejníkem, kraj Moravskoslezský.

Popis stavby:

Vodovodní řad „L“ bude napojen na stávající koncovou část řadu DN 150 PVC na pozemku parc. č. 3448 v k.ú. Kunčice pod Ondřejníkem. Trasa vodovodu bude vedena v souběhu s místní komunikací za silničním příkopem až ke křižovatce se silnicí II/483 do Frýdlantu nad Ostravicí. Na začátku bude osazeno sekční šoupátko se zemní soupravou, řad bude ukončen podzemním hydrantem pro účel odvodu vzduchu a pro požární účely. Vodovodní řad bude proveden z polyetylenového potrubí PE 100 SDR 11 d90x8,2 mm v délce 177 m. Potrubí bude uloženo na pískový podsyp 150 mm a následně obsypáno pískem v tloušťce 300 mm nad potrubím. Nad vrchol potrubí bude připevněn identifikační vodič CY 4 mm². Na pískový podsyp bude uložena výstražná folie bílá.

Hrana příkopu bude upravena tak, aby nedocházelo k narušení odtoku dešťové vody na místní komunikaci a do přilehlé zástavby rodinných domů. Příkop bude vyčištěn a vydlážděn ke stávajícímu propustku, který převádí vodu do dešťové stoky vedoucí pod tratí do vodního toku Frýdlantská Ondřejnice.

BANKOVNÍ SPOJENÍ:
Komerční banka a.s.
pobočka Frýdek-Místek
č.úctu: 19-1322781/0100

IČ
00296 651

DIČ
CZ00296 651

www.frydlantno.cz
tel.: 558 604 111
fax.: 558 676 279

Vodovodní přípojky budou napojeny pod tlakem po zprovoznění a zkoušení potrubí na žádost majitelů nemovitostí o napojení a po vydání samostatných územních souhlasů pro jednotlivé domy.

Umístění stavby vodního díla: v k.ú. Kunčice pod Ondřejníkem, obci Kunčice pod Ondřejníkem, lokalita U líkérky, dle přiloženého situačního výkresu

Souřadnice JTSK:

napojení na stávající vodovodní řad: X = 473 140,53, Y = 1 135 958,26

ukončení vodovodního řadu (hydrant): X = 473 106,34, Y = 1 135 967,14

Účel stavby:

Stavba bude sloužit k napojení nemovitostí na vodovodní řad v dané lokalitě. Nový vodovodní řad umožní zásobení cca 25 a více obyvatel pitnou vodou z veřejného vodovodu. Řad je dimenzován i pro zásobení lokality požární vodou.

Povolení ke stavbě tohoto vodního díla je v souladu s ustanovením § 15 odst. 3 vodního zákona a v souladu s ustanovením § 115 odst. 1 stavebního zákona vydáváno za předpokladu splnění těchto podmínek:

1. Stavba bude provedena podle projektové dokumentace s názvem „Kunčice pod Ondřejníkem Vodovodní řad u líkérky“ zpracované v červenci 2020, zodpovědný projektant Ing. Blažena Důjková, autorizovaný inženýr pro stavby vodního hospodářství a krajinného inženýrství (ČKAIT 1201449), ověřené ve vodoprávním řízení.
2. Stavebník oznámí před započítím prací vodoprávnímu úřadu termín zahájení stavby, název a sídlo stavebního podnikatele, který stavbu bude provádět.
3. Veškeré škody způsobené při realizaci stavby nebo provozem povoleného díla budou nahrazeny v souladu s ustanoveními občanského zákoníku v platném znění a obchodního zákoníku v platném znění. Spory o náhradu škody řeší příslušný soud.
4. Při stavebních a realizačních pracích budou dodrženy požadavky uvedené v § 11 a 12 nařízení vlády č. 272/2011 Sb., o ochraně zdraví před nepříznivými účinky hluku a vibrací a stavba bude probíhat pouze v době denní.
5. Technologie stavebních prací, jejich postup a organizace a bezpečnostní a kontrolní opatření musí být zvoleny a prováděny v takovém rozsahu a struktuře, aby byly vyloučeny veškeré negativní účinky a dopady na bezpečnost, zdraví a život lidí na staveništi i okolí.
6. Na stavbě bude umístěn štítek „stavba povolena“, na němž bude uvedeno označení stavby a jejího stavebníka, způsob provádění stavby (dodavatelsky), který orgán a kdy stavbu povolil a termín dokončení stavby.
7. Veškerá manipulace se závadnými látkami při stavbě musí být prováděna tak, aby bylo zabráněno nežádoucímu úniku těchto látek do půdy nebo jejich nežádoucímu smísení s odpadními nebo srážkovými vodami.
8. Prováděním stavebních prací nesmí dojít ke znečištění podzemních ani povrchových vod a k narušení odtokových poměrů na předmětné lokalitě.
9. S veškerými odpady, které budou vznikat při stavbě, musí být nakládáno v souladu s ustanoveními zákona č. 185/2001 Sb., o odpadech, včetně předpisů vydaných k jeho provedení.
10. Stávající inženýrské sítě musí být respektovány včetně jejich ochranných pásem (s přihlédnutím k příslušným ČSN), přeložky nebo jiné zásahy musí být předem projednány s jejich operativními správci. Každé poškození kabelového vedení či zařízení bude neprodleně ohlášeno příslušnému správci, a to i v případě, že nedojde k bezprostřední poruše či přerušení dodávky.
11. Veškeré podzemní sítě a zařízení budou před zahájením stavebních prací vytýčeny a vyznačeny přímo na staveništi, v případě poškození budou narušená podzemní vedení a drenáže opraveny a před záhozem protokolárně předány správcům těchto zařízení.
12. Stavebník prokazatelně seznámí pracovníky, kteří budou provádět zemní práce, s polohou vytýčených vedení a zařízení a s postupem prací v ochranných pásmech těchto vedení a zařízení a poučí je o

nebezpečí možného úrazu. V ochranných pásmech nebudou používány žádné mechanizační prostředky nebo nevhodné nářadí a práce bude prováděna s nejvyšší opatrností.

13. Stavebník písemně uvědomí příslušné správce inženýrských sítí o předpokládaném zahájení stavebních prací, min. však 15 dnů předem.
14. Případné obnažené kabely a zařízení budou označeny výstražnými tabulkami a budou zajištěny před prověšením a poškozením.
15. Výkopy budou ohraničeny, zajištěny, za snížené viditelnosti osvětleny a při záhozu řádně zhutněny.
16. Před zahájením stavebních prací oznámí stavebník prokazatelně toto zahájení všem vlastníkům stavbou dotčených pozemků.
17. Veškeré stavbou dotčené pozemky budou uvedeny do původního stavu.
18. Přebytečná zemina z výkopů nesmí být použita k zahrnování ploch pozemků, které nesouvisí se stavbou.
19. Stavba vodního díla bude dokončena nejpozději do 30.12.2023.
20. Za správnost, proveditelnost a funkčnost staveb vodního díla zhotovených podle projektové dokumentace odpovídá projektant.
21. Zachovávané dřeviny budou v nadzemní i podzemní části chráněny před poškozováním a ničením. Bude přihlédnuto k ČSN 83 9061 - Technologie vegetačních úprav v krajině - Ochrana stromů, porostů a vegetačních ploch při stavebních pracích.
22. V prostoru kořenové zóny dřevin musí být výkop prováděn ručně a vnější hrana výkopu od paty kmene musí být čtyřnásobkem obvodu kmene ve výšce 1 m, nejméně však 2,5 m. Při výkopech se nesmí přetínat kořeny s průměrem nad 2 cm. Kořeny je nutno chránit před poraněním, popřípadě je nutno kořeny ošetřit, tzn. hladce seříznout do neroztřepené části a zamazat prostředky na ošetření ran. V případě, že není možno dodržet ochrannou vzdálenost od kmene stromu, je možno vést trasu výkopu blíže stromu jen za předpokladu dodržení ostatních ochranných podmínek uvedených v tomto bodu. Výkopovou zeminu je nutno uložit mimo kořenovou zónu dřevin, tj. mimo plochu půdy pod korunou stromu (okapová linie koruny) rozšířenou do stran o 1,5 m. V kořenové zóně stromu rovněž nesmí být prováděna žádná navážka zeminy nebo jiného materiálu.
23. Stromy rostoucí v blízkosti stavby musí být chráněny před mechanickým poškozením. K ochraně před mechanickým poškozením (např. pohmoždění a potrhání kůry, dřeva a kořenů, poškození koruny) vozidly, stavebními stroji a ostatními stavebními postupy je nutno stromy v prostoru stavby chránit plotem, který by měl obklopotvat celou kořenovou zónu. Za kořenovou zónu se považuje plocha půdy pod korunou stromu (okapová linie korun) rozšířená do stran o 1,5 m, u sloupovitých forem o 5 m. Jestliže z prostorových důvodů nelze chránit celou kořenovou zónu, má být chráněna plocha co největší, a má zahrnovat zejména nezakrytou plochu půdy. Není-li to ve výjimečných případech možné, je nutno opatřit kmen vypořádávkou bedněním z fošen, vysokým nejméně 2 m. Ochranné zařízení je třeba připevnit bez poškození stromu. Nesmí být osazeno přímo na kořenové náběhy. Korunu je nutno chránit před poškozením stroji a vozidly, popřípadě vyvázat ohrožené větve vzhůru. Místa uvázání je nutno rovněž vypořádávat.
24. Kořenový prostor stromů je třeba chránit i při dočasném zatížení. Kořenový prostor nesmí být zatěžován soustavným přecházením, pojížděním, odstavováním strojů a vozidel, zařízeními staveniště a skladováním materiálů. Nelze-li se v kořenovém prostoru vyhnout dočasnému zatížení, musí být zatěžovaná plocha co možná nejmenší. Plochu je nutno pokrýt geotextilií rozdělující tlak a nejméně 20 cm tlustou vrstvou z vhodného drenážního materiálu, na kterou je třeba položit pevnou konstrukci z fošen nebo podobného materiálu. Opatření má být jen krátkodobé. Pominou-li důvody tohoto opatření, je nutno zakrytí neprodleně odstranit, a poté půdu, při šetrném zacházení s kořeny, ručně mělce nakypřit.
25. Při stavební činnosti musí být minimalizováno riziko poškození nadzemních částí stromu stavební činností a mechanizací. Případné konflikty lze řešit citlivou lokální redukcí koruny na základě odsouhlasení odborného dozoru a v souladu s arboristickými standardy SPPK A02 002 - Řezy stromů.
26. Při realizaci stavby budou dodrženy podmínky uvedené ve vyjádření společnosti Česká telekomunikační infrastruktura a.s., Olšanská 2681/6, 130 00 Praha 3 ze dne 17.8.2020, č.j. 729623/20.

27. Při realizaci stavby budou dodrženy podmínky uvedené ve stanovisku společnosti ČEZ Distribuce, a.s., Teplická 874/8, 405 02 Děčín, Děčín IV-Podmokly ze dne 9.2.2021, zn. 1112732696.
28. Stavba vodního díla bude zaměřena v souřadnicích JTSK, bude zanesena do snímku katastrální mapy, zaměření bude předloženo k žádosti o kolaudační souhlas.
21. K žádosti o kolaudační souhlas bude předložen protokol o zkoušce vytyčovacími vodiči, protokol o tlakové zkoušce vodovodního potrubí, stanovisko Krajské hygienické stanice Moravskoslezského kraje k trvalému užívání stavby.
22. K vydání stanoviska Krajské hygienické stanice Moravskoslezského kraje se sídlem v Ostravě, Na Bělidle 7, 702 00 Ostrava k trvalému užívání stavby budou předloženy doklady o vhodnosti použitých materiálů pro styk s pitnou vodou (dle vyhlášky MZ ČR č. 409/2005 Sb., o hygienických požadavcích na výrobky přicházející do přímého styku s vodou a na úpravu vody, ve znění pozdějších předpisů).
23. K vydání stanoviska Krajské hygienické stanice Moravskoslezského kraje se sídlem v Ostravě, Na Bělidle 7, 702 00 Ostrava k trvalému užívání stavby bude předložen vyhovující výsledek rozboru vzorku pitné vody odebraného z koncové části nového vodovodního řadu, a to v rozsahu kráceném dle přílohy č. 5 vyhlášky MZ č. 252/2004 Sb., kterou se stanoví hygienické požadavky na pitnou a teplou vodu a četnost a rozsah kontroly pitné vody, ve znění pozdějších předpisů.
24. Před uvedením do užívání bude provedena kontrola zařízení pro zásobování požární vodou a bude předložen písemný záznam o této kontrole v souladu s ustanovením § 7 vyhlášky č. 246/2001 Sb., o stanovení podmínek požární bezpečnosti a výkonu státního požárního dozoru (vyhláška o požární prevenci), ve znění pozdějších předpisů.
25. Dle ustanovení § 115 odst. 1 stavebního zákona lze dokončenou stavbu užívat jen na základě kolaudačního souhlasu.
26. Při provádění stavby nesmí dojít ke zhoršení kvality životního prostředí. Hluk a prašnost musí být eliminovány na co nejnižší míru.

Účastníky řízení dle § 27 odst. 1 správního řádu jsou:

Obec Kunčice pod Ondřejníkem, IČ 00296856, se sídlem Kunčice pod Ondřejníkem 569, 739 13 Kunčice pod Ondřejníkem

Česká telekomunikační infrastruktura a.s., IČ 04084063, se sídlem Olšanská 2681/6, 130 00 Praha 3

ČEZ Distribuce, a.s., IČ 24729035, se sídlem Teplická 874/8, 405 02 Děčín, Děčín IV-Podmokly

Stavební povolení pozbývá platnosti, jestliže výstavba nebude zahájena do 2 let ode dne, kdy toto rozhodnutí nabylo právní moci. Stavba nesmí být zahájena, pokud toto rozhodnutí nenabude právní moci.

Odůvodnění

Obec Kunčice pod Ondřejníkem, IČ 00296856, se sídlem Kunčice pod Ondřejníkem 569, 739 13 Kunčice pod Ondřejníkem požádala dne 5.1.2021 o společné územní a stavební povolení k provedení stavby vodního díla „Kunčice p.O. – Vodovodní řad u likérky“ na pozemku parc. č. 3448 v k.ú. Kunčice pod Ondřejníkem, obec Kunčice pod Ondřejníkem, kraji Moravskoslezském dle § 94p stavebního zákona.

Žádost byla doložena všemi povinnými doklady podle ustanovení § 94l stavebního zákona. Doklady prokazující vlastnická práva k pozemkům si vodoprávní úřad ověřil v katastru nemovitostí a jsou součástí spisového materiálu.

Městský úřad Frýdlant nad Ostravicí, odbor RRaSÚ, orgán územního plánování vydal závazné stanovisko ve věci stavby „Kunčice p.O. – Vodovodní řad u likérky“ v k.ú. Kunčice pod Ondřejníkem pod zn. MUFO 25708/2020 dne 11.12.2020. Dle tohoto závazného stanoviska se povolovaná stavba vodovodního řadu nachází v zastavěném území v ploše veřejných prostranství. Jedná se o stavbu technické infrastruktury a její umístění v ploše veřejných prostranství je přípustné.

Vodoprávní úřad přípisem ze dne 31.5.2021 pod značkou MUFO 17576/2021 oznámil zahájení vodoprávního řízení všem známým účastníkům řízení a dotčeným orgánům státní správy a dal účastníkům

řízení a jejich zástupcům ve smyslu ustanovení § 112 odst. 2 stavebního zákona možnost uplatnit své námítky, popř. důkazy a dotčeným orgánům svá závazná stanoviska k předmětu vodoprávního řízení. Současně podle ustanovení § 36 odst. 3 správního řádu stanovil termín pro vyjádření se k podkladům rozhodnutí ve dnech 7.7.2021 v době od 8.00 hod do 12.00 hod a od 13.00 hod do 16.30 hod a ve dnech 8.7.2021 a 9.7.2021 v době od 8.00 hod do 12.00 hod na odboru životního prostředí Městského úřadu Frýdlant nad Ostravicí. Vzhledem k tomu, že adresa jednoho z vlastníků sousedního pozemku není známa, bylo oznámení o zahájení řízení vyvěšeno i na úřední desce. Možnosti uplatnění námitek v tomto řízení nevyužil žádný z účastníků řízení a taktéž žádný z nich se k podkladům rozhodnutí ve stanoveném termínu nevyjádřil.

Vodoprávní úřad ve smyslu ustanovení § 112 odst. 2 stavebního zákona upustil od ohledání na místě, neboť jsou mu dobře známy poměry staveniště a žádost společně s projektovou dokumentací a doklady poskytují dostatečný podklad pro posouzení navrhované stavby vodního díla a stanovení podmínek k jejímu provádění.

Vodoprávní úřad se v rámci řízení o povolení stavby zabýval stanovením okruhu účastníků řízení a okruh účastníků řízení stanovil v souladu s ustanovením § 94k stavebního zákona. Do tohoto okruhu byli zahrnuti:

stavebník: : *Obec Kunčice pod Ondřejníkem, IČ 00296856, se sídlem Kunčice pod Ondřejníkem 569, 739 13 Kunčice pod Ondřejníkem*

vlastník pozemku nebo stavby na pozemku, na kterém má být stavba prováděna, není-li stavebníkem, a ten kdo má k tomuto pozemku nebo stavbě právo odpovídající věcnému břemenu, může-li být jejich vlastnické nebo jiné právo prováděním stavby přímo dotčeno: *Česká telekomunikační infrastruktura a.s., Olšanská 2681/6, 130 00 Praha 3, ČEZ Distribuce, a.s., Teplická 874/8, 405 02 Děčín IV-Podmokly,*

osoby, jejichž vlastnické právo nebo jiné věcné právo k sousedním stavbám nebo sousedním pozemkům nebo stavbám na nich může být společným povolením přímo dotčeno: *Petr Vrlík, Kunčice pod Ondřejníkem č. p. 310, 739 13 Kunčice pod Ondřejníkem, Teodor Pečinka, adresa neznámá, Správa silnic Moravskoslezského kraje, příspěvková organizace, Úprkova 795/1, 702 00 Ostrava-Přívoz, Beskydské rehabilitační centrum, spol. s r.o., Čeladná č. p. 42, 739 12 Čeladná, Vítězslava Juříčková, Kunčice pod Ondřejníkem č. p. 275, 739 13 Kunčice pod Ondřejníkem, Richard Mácha, Kunčice pod Ondřejníkem č. p. 596, 739 13 Kunčice pod Ondřejníkem, Richard Mácha, Kunčice pod Ondřejníkem č. p. 275, 739 13 Kunčice pod Ondřejníkem, Irena Hrdinová, Mojžírovců 1092/25, 709 00 Ostrava-Mariánské Hory, Irena Kyselá, Křížíkova 2860/16, 702 00 Ostrava-Moravská Ostrava, Michal Procházka, Kunčice pod Ondřejníkem č. p. 393, 739 13 Kunčice pod Ondřejníkem, Tereza Procházková, Mojžírovců 1092/25, 709 00 Ostrava-Mariánské Hory, Přemysl Šrubař, Kunčice pod Ondřejníkem č. p. 443, 739 13 Kunčice pod Ondřejníkem, Hana Šrubařová, Kunčice pod Ondřejníkem č. p. 443, 739 13 Kunčice pod Ondřejníkem, Martin Raška, Kunčice pod Ondřejníkem č. p. 822, 739 13 Kunčice pod Ondřejníkem, Erik Němec, Metylovice č. p. 486, 739 49 Metylovice*

Městský úřad Frýdlant nad Ostravicí, odbor životního prostředí po provedeném vodoprávním řízení dospěl k závěru, že navržené řešení nepoškozuje vodohospodářské ani všeobecné zájmy a práva nad míru danou zákonnými předpisy, a proto rozhodl tak, jak je uvedeno ve výrokové části tohoto rozhodnutí, za použití právních předpisů ve výroku uvedených.

Poučení

Proti tomuto rozhodnutí se lze podle ustanovení § 81 správního řádu a následujících odvolat do 15 dnů ode dne jeho oznámení ke Krajskému úřadu Moravskoslezského kraje se sídlem v Ostravě podáním učiněným u Městského úřadu Frýdlant nad Ostravicí, odboru životního prostředí. V odvolání se uvede, v jakém rozsahu se rozhodnutí napadá a dále namítaný rozpor s právními předpisy nebo nesprávnost rozhodnutí nebo řízení, jež mu předcházelo.

Odvolání se podává s potřebným počtem stejnopisů tak, aby jeden stejnopis zůstal vodoprávnímu úřadu a aby každý účastník dostal jeden stejnopis. Nepodá-li účastník potřebný počet stejnopisů, vyhotoví je na jeho náklady Městský úřad Frýdlant nad Ostravicí.

Podané odvolání má odkladný účinek, odvolání jen proti odůvodnění rozhodnutí je nepřipustné.

Stavba nesmí být zahájena, dokud stavební povolení nenabude právní moci.

Podle ustanovení § 115 odst. 4 stavebního zákona pozbývá stavební povolení platnosti, jestliže stavba nebyla zahájena do 2 let ode dne, kdy nabylo právní moci. Dobu platnosti stavebního povolení může stavební úřad prodloužit na odůvodněnou žádost stavebníka podanou před jejím uplynutím. Podáním žádosti se staví běh lhůty platnosti stavebního povolení.

M. Butorová

Ing. Miroslava Butorová
referent odboru ŽP
oprávněná úřední osoba



Příloha: Celkový situační výkres (v měřítku 1:1000)

Správní poplatek ve výši 3000,- Kč podle položky č. 18 h) sazebníku správních poplatků přílohy zákona č. 634/2004 Sb., o správních poplatcích, ve znění pozdějších předpisů, byl uhrazen dne 7.5.2021.

Rozdělovník

účastníci společného územního a stavebního řízení o společném povolení stavby vodního díla

1. stavebník

Obec Kunčice pod Ondřejníkem, Kunčice pod Ondřejníkem 569, 739 13 Kunčice pod Ondřejníkem

2. vlastník pozemku nebo stavby na pozemku, na kterém má být stavba prováděna, není-li stavebníkem, a ten kdo má k tomuto pozemku nebo stavbě právo odpovídající věcnému břemenu, může-li být jejich vlastnické nebo jiné právo prováděním stavby přímo dotčeno

Česká telekomunikační infrastruktura a.s., Olšanská 2681/6, 130 00 Praha 3

ČEZ Distribuce, a.s., Teplická 874/8, 405 02 Děčín, Děčín IV-Podmokly

3. vlastníci sousedního pozemku nebo stavby na něm, může-li být jejich vlastnické právo prováděním stavby přímo dotčeno

Petr Vrlík, Kunčice pod Ondřejníkem č. p. 310, 739 13 Kunčice pod Ondřejníkem

Teodor Pečinka, adresa neznámá

Správa silnic Moravskoslezského kraje, příspěvková organizace, Úprkova 795/1, 702 00 Ostrava-Prívov

Beskydské rehabilitační centrum, spol. s r.o., Čeladná č. p. 42, 739 12 Čeladná

Vítězslava Juříčková, Kunčice pod Ondřejníkem č. p. 275, 739 13 Kunčice pod Ondřejníkem

Richard Mácha, Kunčice pod Ondřejníkem č. p. 596, 739 13 Kunčice pod Ondřejníkem

Richard Mácha, Kunčice pod Ondřejníkem č. p. 275, 739 13 Kunčice pod Ondřejníkem

Irena Hrdinová, Mojmírovců 1092/25, 709 00 Ostrava-Mariánské Hory

Irena Kyselá, Křížkova 2860/16, 702 00 Ostrava-Moravská Ostrava

Michal Procházka, Kunčice pod Ondřejníkem č. p. 393, 739 13 Kunčice pod Ondřejníkem

Tereza Procházková, Mojmírovců 1092/25, 709 00 Ostrava-Mariánské Hory

Přemysl Šrubař, Kunčice pod Ondřejníkem č. p. 443, 739 13 Kunčice pod Ondřejníkem

Hana Šrubařová, Kunčice pod Ondřejníkem č. p. 443, 739 13 Kunčice pod Ondřejníkem

Martin Raška, Kunčice pod Ondřejníkem č. p. 822, 739 13 Kunčice pod Ondřejníkem

Erik Němec, Metylovice č. p. 486, 739 49 Metylovice

dotčené správní orgány

Krajská hygienická stanice Moravskoslezského kraje se sídlem v Ostravě, Na Bělidle 7, 702 00 Ostrava, územní pracoviště Frýdek-Místek

Hasičský záchranný sbor Moravskoslezského kraje, územní odbor Frýdek-Místek, Pavlíkova 2264, 738 01 Frýdek-Místek

Městský úřad Frýdlant nad Ostravicí, odbor RRaSÚ, orgán územního plánování

Městský úřad Frýdlant nad Ostravicí, odbor ŽP, orgán státní správy lesů

Městský úřad Frýdlant nad Ostravicí, odbor ŽP, orgán ochrany přírody a krajiny

Veřejnou vyhláškou se doručuje na úřední desce Městského úřadu Frýdlant nad Ostravicí, na úřední desce Obecního úřadu Kunčice pod Ondřejníkem se toto rozhodnutí veřejnou vyhláškou pouze oznamuje.

- dále obdrží se žádostí o vyvěšení této veřejné vyhlášky na úřední desce po dobu 15-ti dnů a následné vrácení odboru ŽP. Zároveň bude oznámení zveřejněno způsobem umožňujícím dálkový přístup.

1. Městský úřad Frýdlant nad Ostravicí, odbor vnitřních věcí a obecný živnostenský úřad
2. Obecní úřad Kunčice pod Ondřejníkem, Kunčice pod Ondřejníkem 569, 739 13 Kunčice pod Ondřejníkem

Evidenční číslo písemnosti:

VYVĚŠENO

Dne

.....

SŇATO

Dne


.....

úřední razítko úřadu

.....

Jméno, příjmení, podpis

Jméno, příjmení, podpis

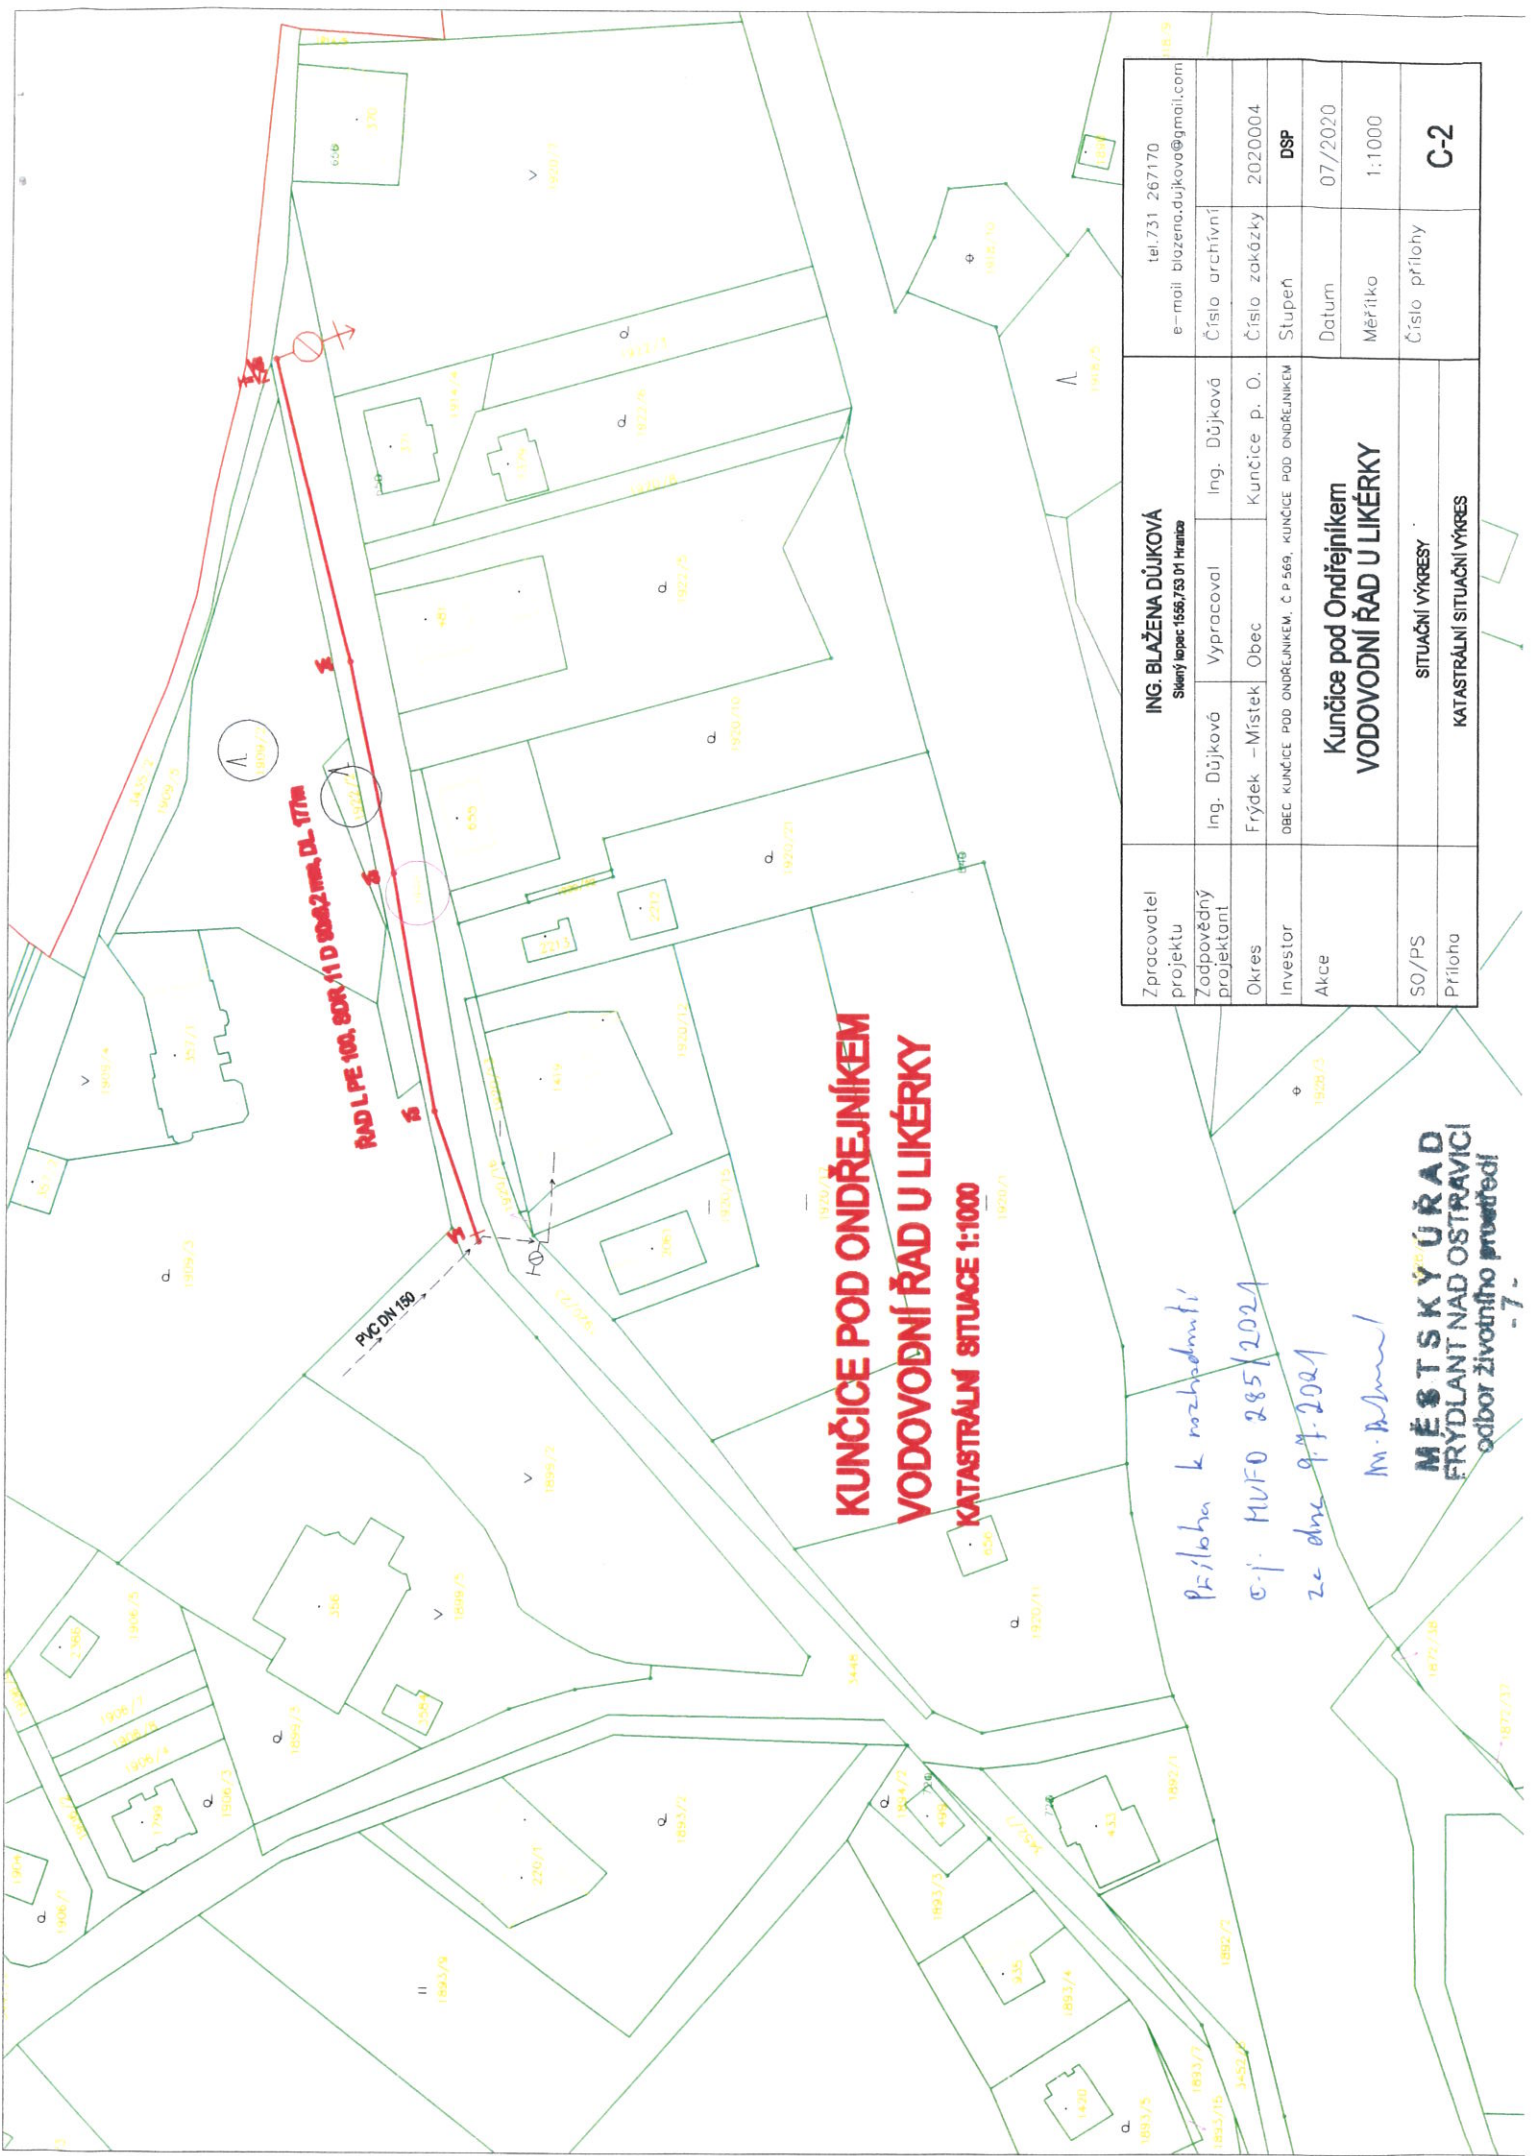

RAD I PE 100, 800/11 D 80x2 mm, DL-17m

**KUNČICE POD ONDŘEJNÍKEM
VODOVODNÍ ŘÁD U LIKÉRKY
KATASTRÁLNÍ SITUACE 1:1000**

Zpracovatel projektu	ING. BLAŽENA DŮJKOVÁ Střední lapac 1566/73 01 Hranice			tel: 731 267170 e-mail: blazena.dujkova@gmail.com
Zodpovědný projektant	Ing. Důjková	Vypracoval	Ing. Důjková	Číslo archívní
Okres	Frydek - Místek	Obec	Kunčice p. O.	Číslo zakázky
Investor	OBEC KUNČICE POD ONDŘEJNÍKEM, č.p. 569, KUNČICE POD ONDŘEJNÍKEM			Stupeň
Akce	Kunčice pod Ondřejníkem VODOVODNÍ ŘÁD U LIKÉRKY			Datum
SO/PS	SITUAČNÍ VÝKRESY KATASTRÁLNÍ SITUÁČNÍ VÝKRES			Měřítko
Příloha				Číslo přílohy
				C-2

*Příloha k rozhodnutí
č. j. MÚFO 285/2021
ze dne 9.7.2021*

M. Běhouk

**MĚSTSKÝ ÚŘAD
FRÝDLANT NAD OSTRAVICÍ**
odbor životního prostředí

