


**PŘÍLOHA
K ZÁMĚRU OBCE
č. 2/2019**

Evidenční číslo dokumentu:

strana č.: 212

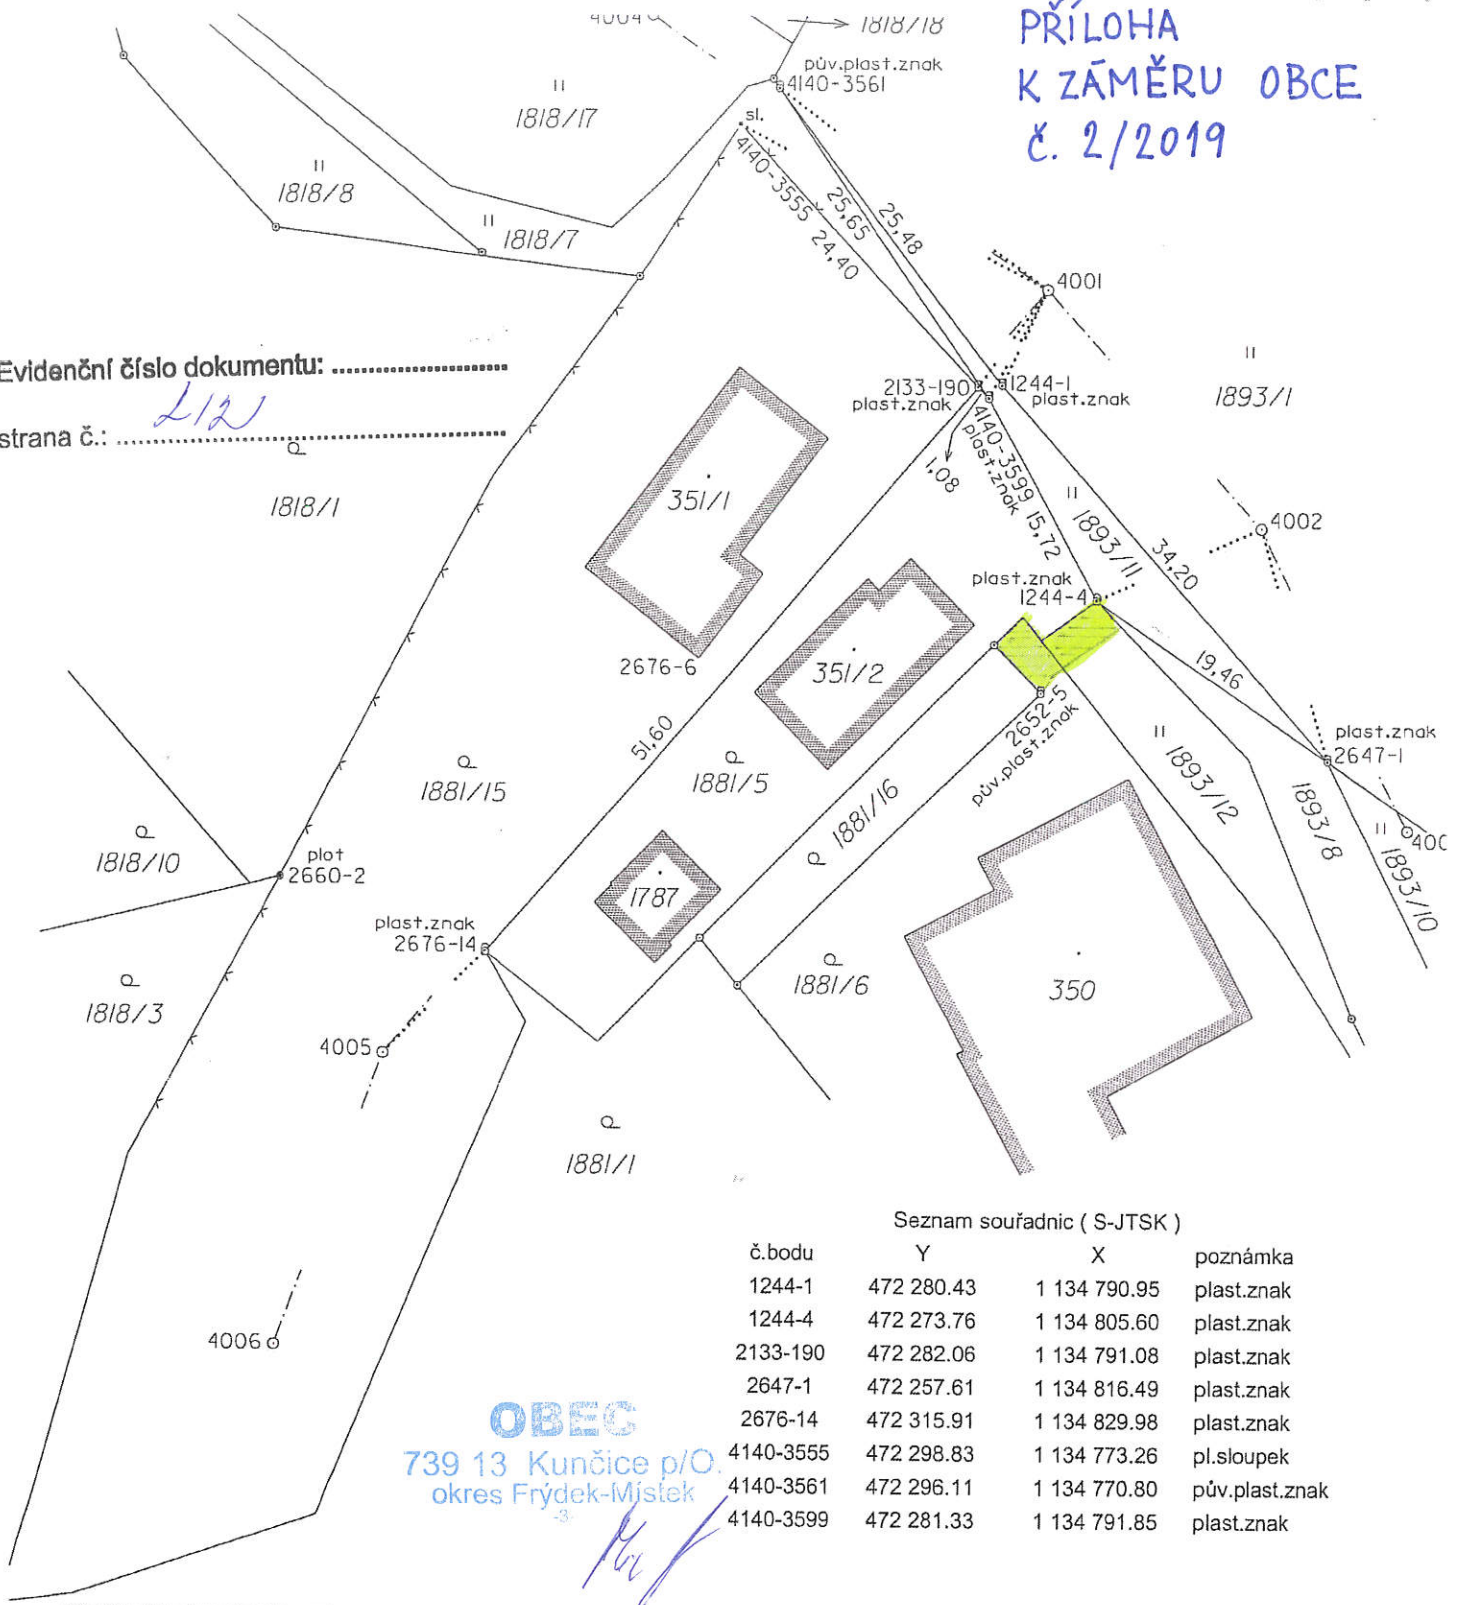

Seznam souřadnic (S-JTSK)

č.bodu	Y	X	poznámka
1244-1	472 280.43	1 134 790.95	plast.znak
1244-4	472 273.76	1 134 805.60	plast.znak
2133-190	472 282.06	1 134 791.08	plast.znak
2647-1	472 257.61	1 134 816.49	plast.znak
2676-14	472 315.91	1 134 829.98	plast.znak
4140-3555	472 298.83	1 134 773.26	pl.sloupek
4140-3561	472 296.11	1 134 770.80	pův.plast.znak
4140-3599	472 281.33	1 134 791.85	plast.znak

OBEC
739 13 Kunčice p/O.
okres Frýdek-Místek

VYTYČOVACÍ NÁČRT		Náležitostmi a přesností odpovídá právním předpisům
Číslo zakázky: 4726-6/2018	Vyhotovili: Geodézie Beskydy s.r.o. Dolní 496 Frenštát p.R. 744 01	
Okres: Frýdek-Místek	Osoba způsobilá vykonávat zeměměřičské činnosti: Ing. Karel Mach, Ph.D.	
Obec: Kunčice pod Ondřejníkem	Dne: 23.6.2018	Vytyčovací náčrt ověřil/ověřila oprávněný zeměměřičský inženýr: Ing. Hana Frejlichová
Kat. území: Kunčice pod Ondřejníkem		Dne: 24.6.2018
Mapový list: Frýdlant n.O. 8-7/I3		Číslo: 114/2018
Vytyčené lomové body byly v terénu označeny předepsaným způsobem: plast.znaky, plot.sl.		