


Příloha č.2 k č.j. KRPT-140614-2/ČJ-2020-070206

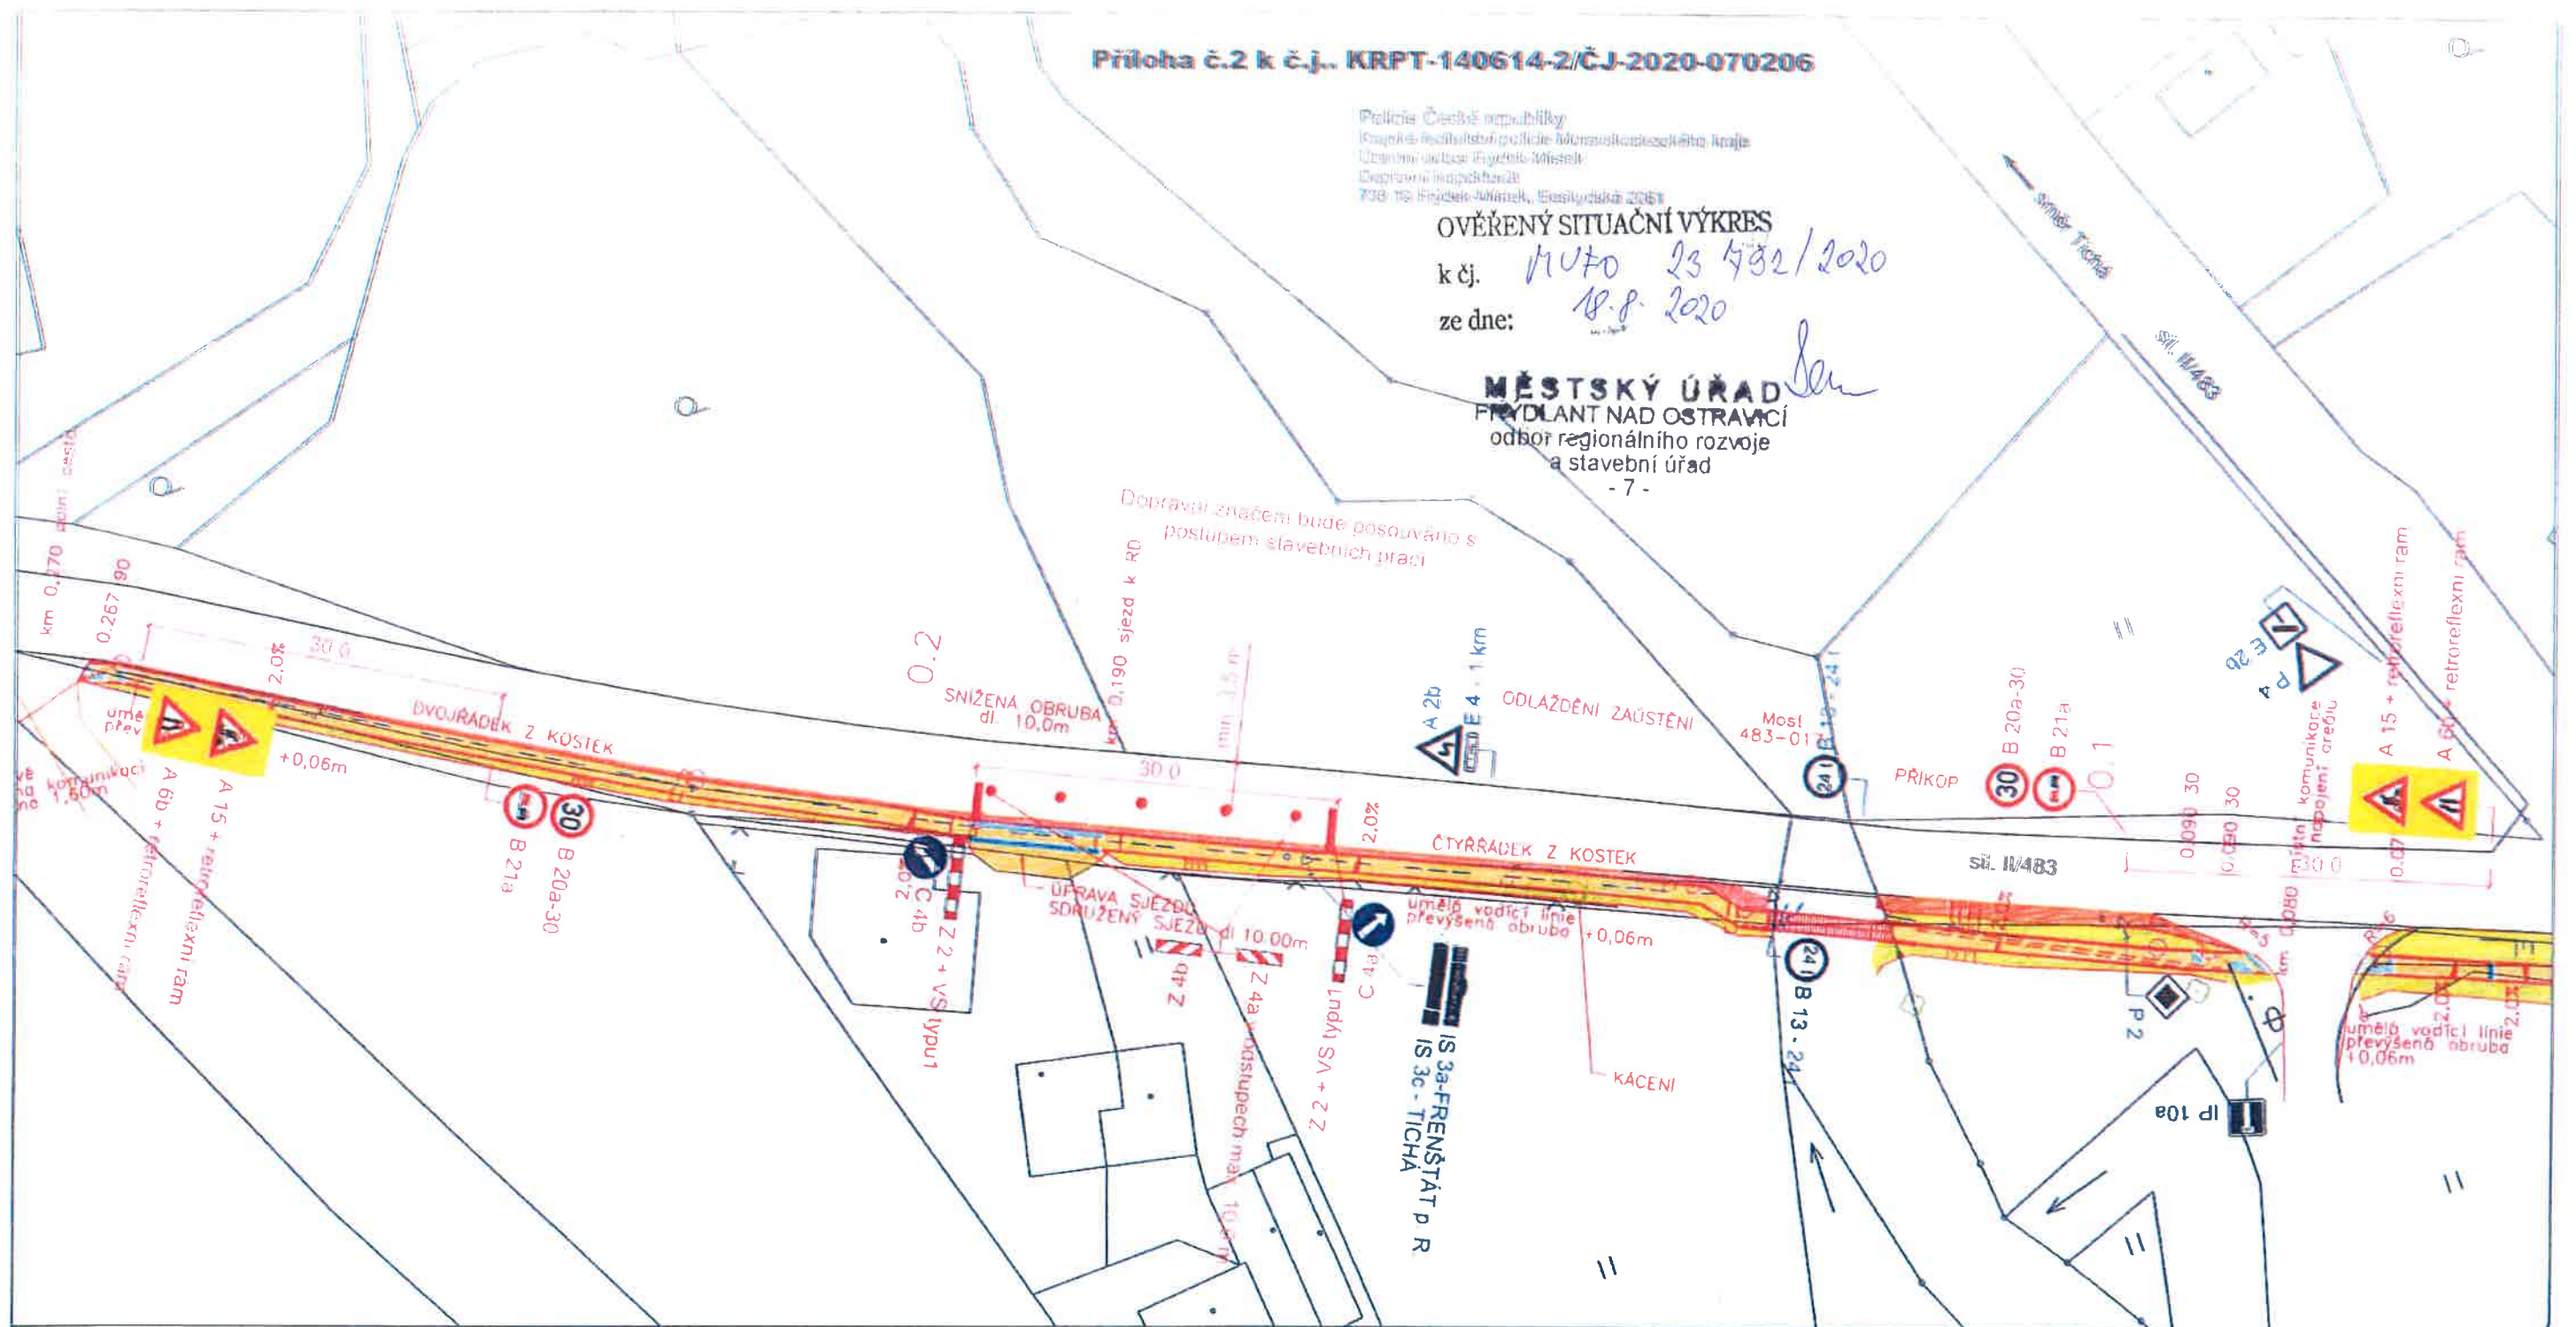

Policie České republiky  

OVĚŘENÝ SITUAČNÍ VÝKRES  
 k č.j. MUTO 23 432/2020  
 ze dne: 18.8.2020

MĚSTSKÝ ÚŘAD  
 FRYDLANT NAD OSTRUVICÍ  
 odbor regionálního rozvoje  
 a stavební úřad  
 - 7 -




LEGENDA:

-  Stávající svislé dopravní značení
-  Navržené přechodné svislé dopravní značení

POZNÁMKA:


Stávající svislé dopravní značení  
 je zakresleno v rozsahu nutném pro návrh.

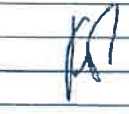Zodp. projektant	JIŘÍ BŘENEK		Jiří Brěnek projektová činnost Na Obecní 1528/10, 700 30 Ostrava-Hrabůvka IČ : 11550937 tel.: 737331962
Vypracoval	JIŘÍ BŘENEK		
Kreslil	KAMILA BŘENKOVÁ		
Kontrola	JIŘÍ BŘENEK		
Akce :	CHODNÍK KUNČICE POD ONDŘEJNÍKEM PŘECHODNÉ DOPRAVNÍ ZNAČENÍ		
Příloha :	Sil. II/483 - usměrnění provozu, 5. úsek, vzorový výkres		Obec Kunčice pod Ondřejníkem Objednatel : Kunčice pod Ondřejníkem 569, 739 13 Datum: Červen, 2020 Měřítko: 1 : 500 Archivní číslo: 89/2020 <span style="font-size: 2em; float: right; margin-top: -20px;">5</span>



Policie České republiky  
Krajské ředitelství police Moravskoslezského kraje  
Územní odbor Frydek-Místek  
Dopravní inspektorát  
Dopravní inspektorát  
738 19 Frydek-Místek, Běsákovská 2061

OVĚŘENÝ SITUACNÍ VÝKRES  
k č.j. MUTO 13492/2020  
ze dne: 18.8.2020  
MĚSTSKÝ ÚŘAD  
FRYDANŤ NAD OSTRAVICÍ  
odbor regionálního rozvoje  
a stavební úřad  
-7-  

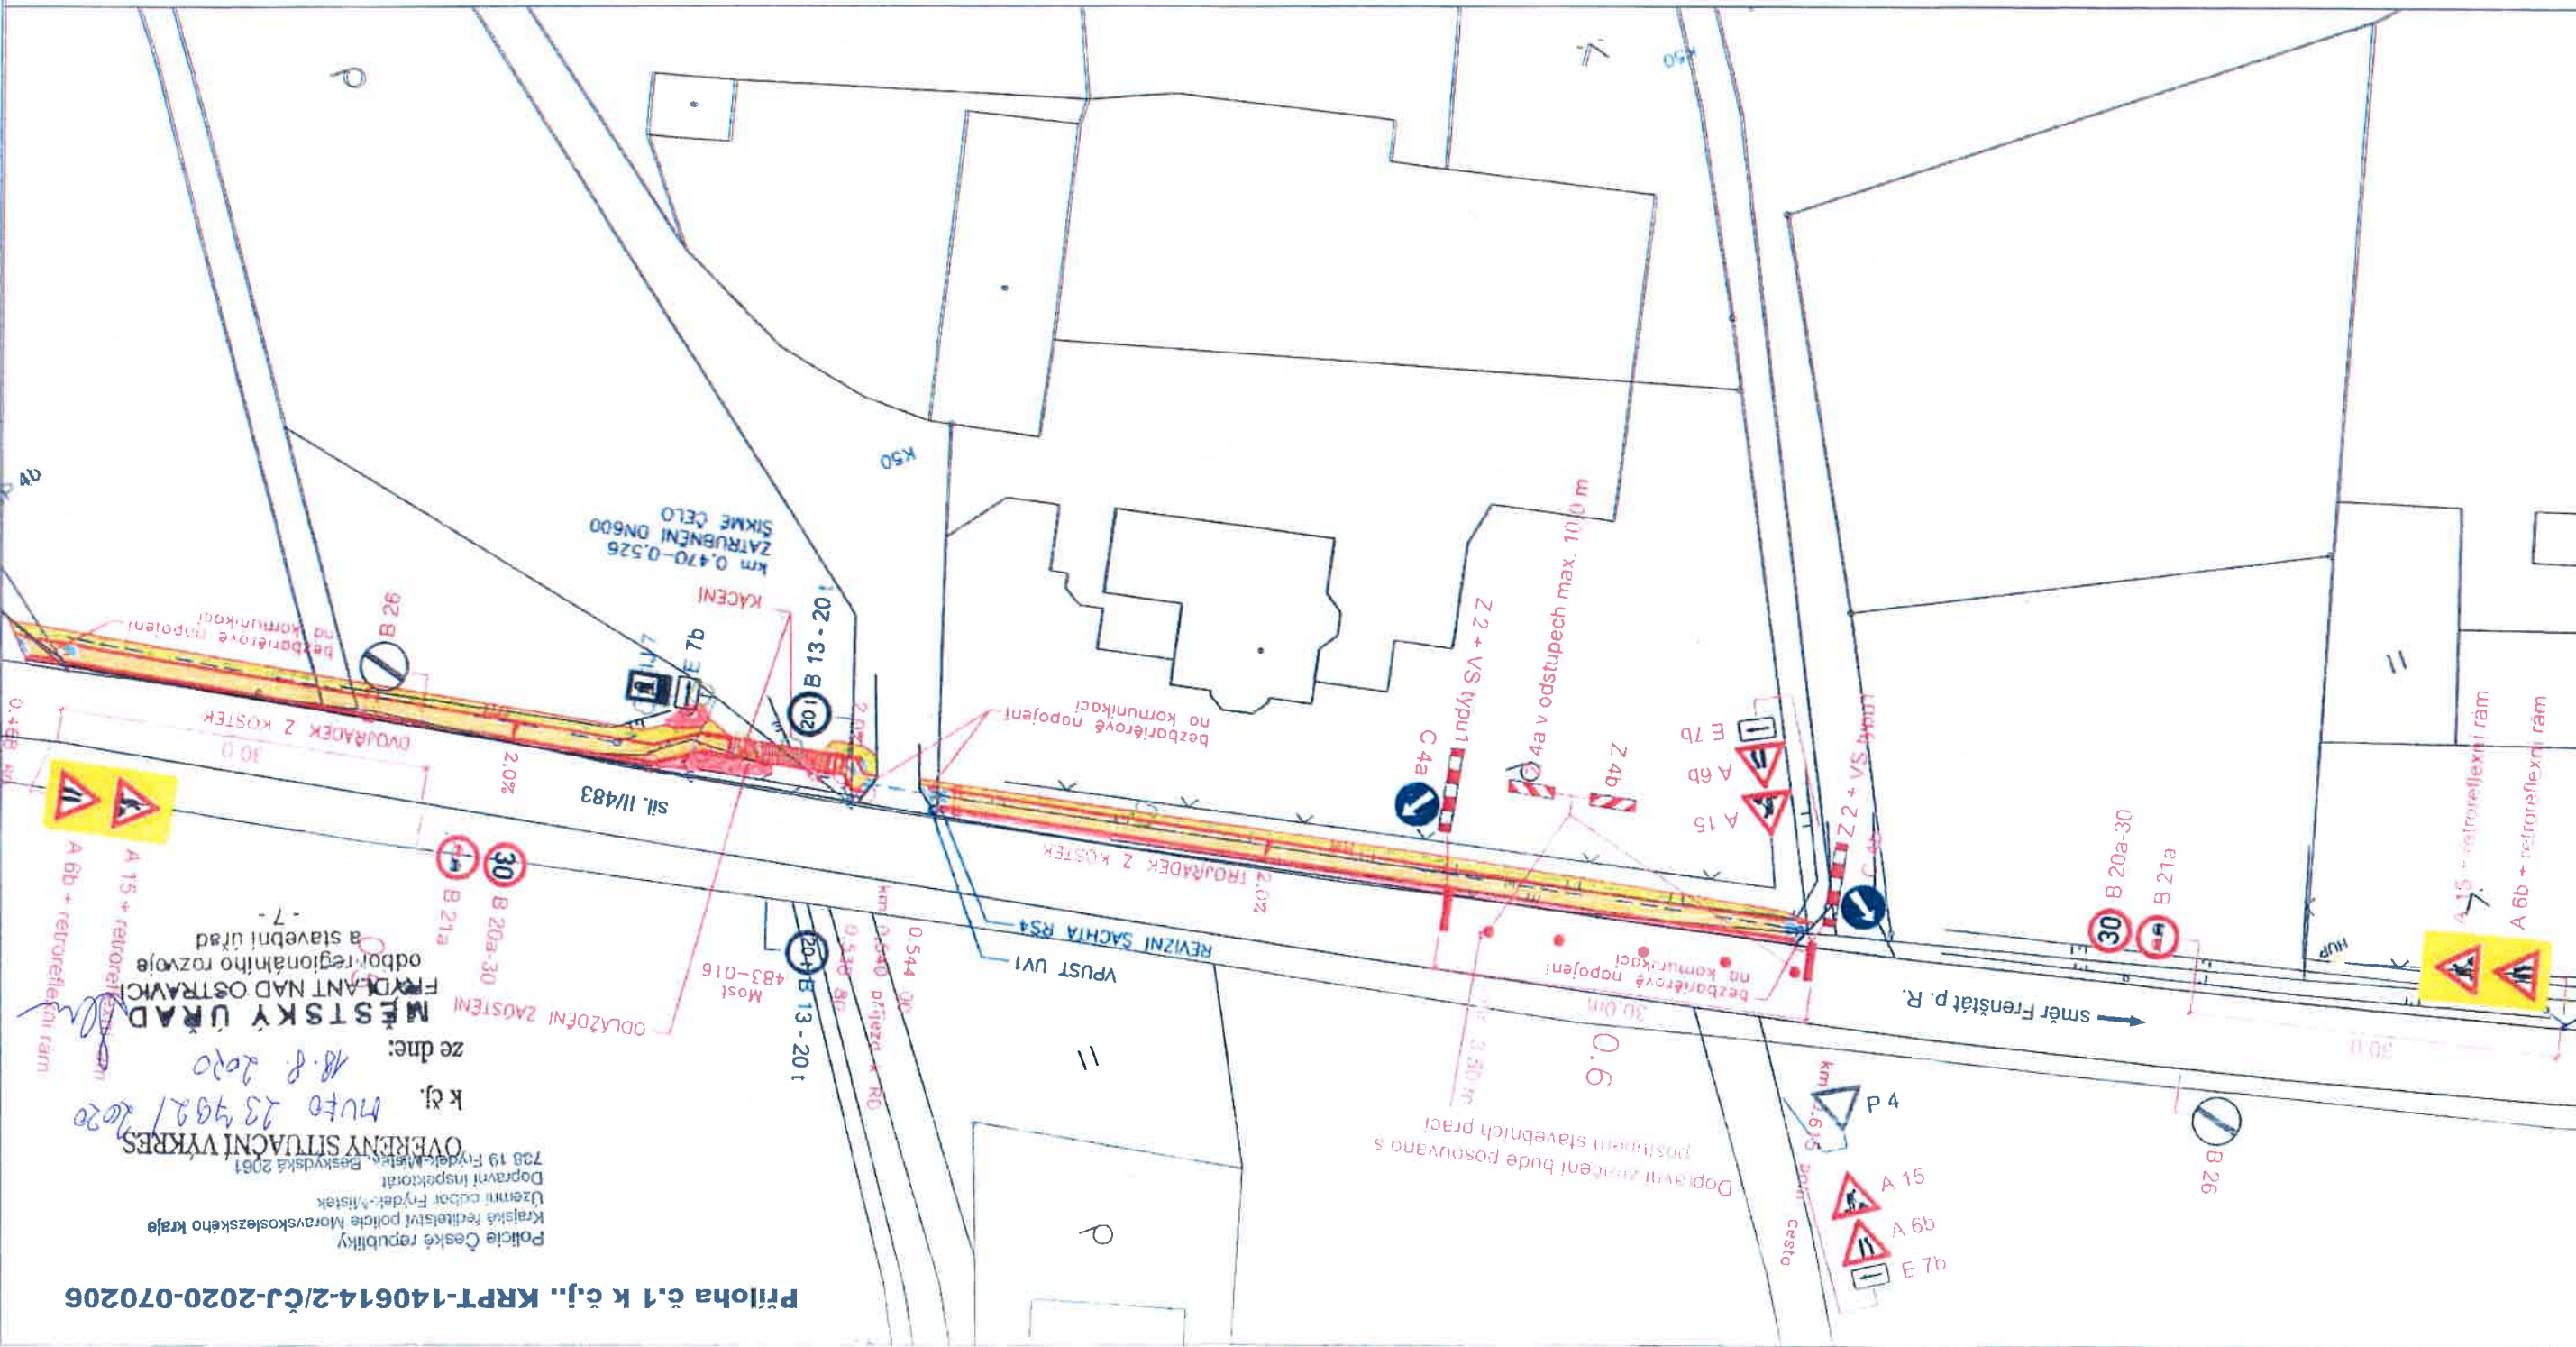

**POZNÁMKA:**

Stávající svítlé dopravní značení  
je zakresleno v rozsahu nutném pro návrh.


**LEGENDA:**

Stávající svítlé dopravní značení  
Navízené předrodné svítlé dopravní značení

