KUNČICE POD ONDŘEJNÍKEM

ÚZEMNÍ PLÁN - NÁVRH

I.2.c) HLAVNÍ VÝKRES - KONCEPCE DOPRAVNÍ INFRASTRUKTURY

STAV	NÁVRH	
S/474		SILNICE II. TŘÍDY
R/35/548		SILNICE III. TŘÍDY
		MÍSTNÍ KOMUNIKACE
		MÍSTNÍ KOMUNIKACE K ROZŠÍŘENÍ
		VÝZNAMNÁ ÚČELOVÁ KOMUNIKACE
SŽDC 290		ŽELEZNICE, ŽELEZNIČNÍ TRAŤ
	D008	ÚZEMNÍ REZERVA PRO PŘELOŽKU ŽELEZNIČNÍ TRATI
6007	6007	CYKLISTICKÁ TRASA
		STEZKA PRO PĚŠI A CYKLISTY
		VÝZNAMNÝ CHODNÍK, SAMOSTATNÁ PĚŠÍ TRASA
P	P	PLOCHA VEŘEJNÉHO PARKOVIŠTĚ –P, PLOCHA AUTOBUSOVÉHO OBRATIŠTĚ –OA, PLOCHA HROMADNÝCH GARÁŽÍ –G, PLOCHA ČERPACÍ STANICE POHONNÝCH HMOT –PHM
		ŽELEZNIČNÍ STANICE, ZASTÁVKA
		AUTOBUSOVÁ ZASTÁVKA
		MOST
		LÁVKA
		OROVŇOVÝ ŽELEZNIČNÍ PŘEJEZD NECHRÁNĚNÝ
		OROVŇOVÝ ŽELEZNIČNÍ PŘEJEZD SE SVĚTELNOU SIGNALIZACÍ
		PRVEK KE ZRUŠENÍ

DOPLŇKOVÉ ÚDAJE

STAV	NÁVRH	
		HRANICE OBCE
		ZASTAVITELNÉ PLOCHY SMÍŠENÉ OBYTNÉ, OBČANSKÉHO VYBAVENÍ A HŘBITOVÍ
		ZASTAVITELNÉ PLOCHY SMÍŠENÉ VÝROBNÍ A DOPRAVNÍ INFRASTRUKTURY
		VODNÍ TOKY A PLOCHY
		ZATRUBNĚNÝ POTOK

ÚZEMNÍ PLÁN KUNČICE POD ONDŘEJNÍKEM	ATELIER ARCHPLAN OSTRAVA s.r.o. Nádražní 1458, 742 83 Ostrava-Mošnov, archplan@atelier.cz
OBJEDNATEL: OBEC KUNČICE POD ONDŘEJNÍKEM	
POŘIZOVATEL: MĚSTSKÝ ÚŘAD PRYDEK NAD OSTRAVICÍ	
ZHOTOVITEL: ATELIER ARCHPLAN OSTRAVA s.r.o.	
ZODPOVĚDNÝ PROJEKTANT: Ing.Arch.MIROSLAV HUSÁK	
URBANISTICKÁ KONCEPCE, KOORDINACE: Ing.Arch.MIROSLAV HUSÁK DOPRAVNÍ INFRASTRUKTURA: Ing.Jiří DUTKAL TECHNICKÁ INFRASTRUKTURA: Ing.Jiří DUTKAL VNIŽŠÍ ÚZEMÍ, PŘÍRODA ÚZEMÍ: Arch.PAVEL BUDAJ KONCEPCE OCHRANY KRAJINY: Ing. BOŽENA HUMBERTOVÁ ÚZEMNÍ SYSTÉM EKOLOGICKÉ STABILITY: Ing.Arch.MAGDALENA VAJDOVÁ DEMOGRAFIE, ZÁKLADNÍ INFOPŘÍPRAVA: Ing.Arch.PAVEL ZEMAN SPOLUPRÁCE: Ing.Arch.MIL. ZEMAN	ZAKÁZKOVÉ ČÍSLO: 1105/13 EXPOZICE: DUBEN 2015 MĚŘÍTKO: 1:5000

KLAD MAPOVÝCH SEKCÍ MĚŘÍTKA 1:5000
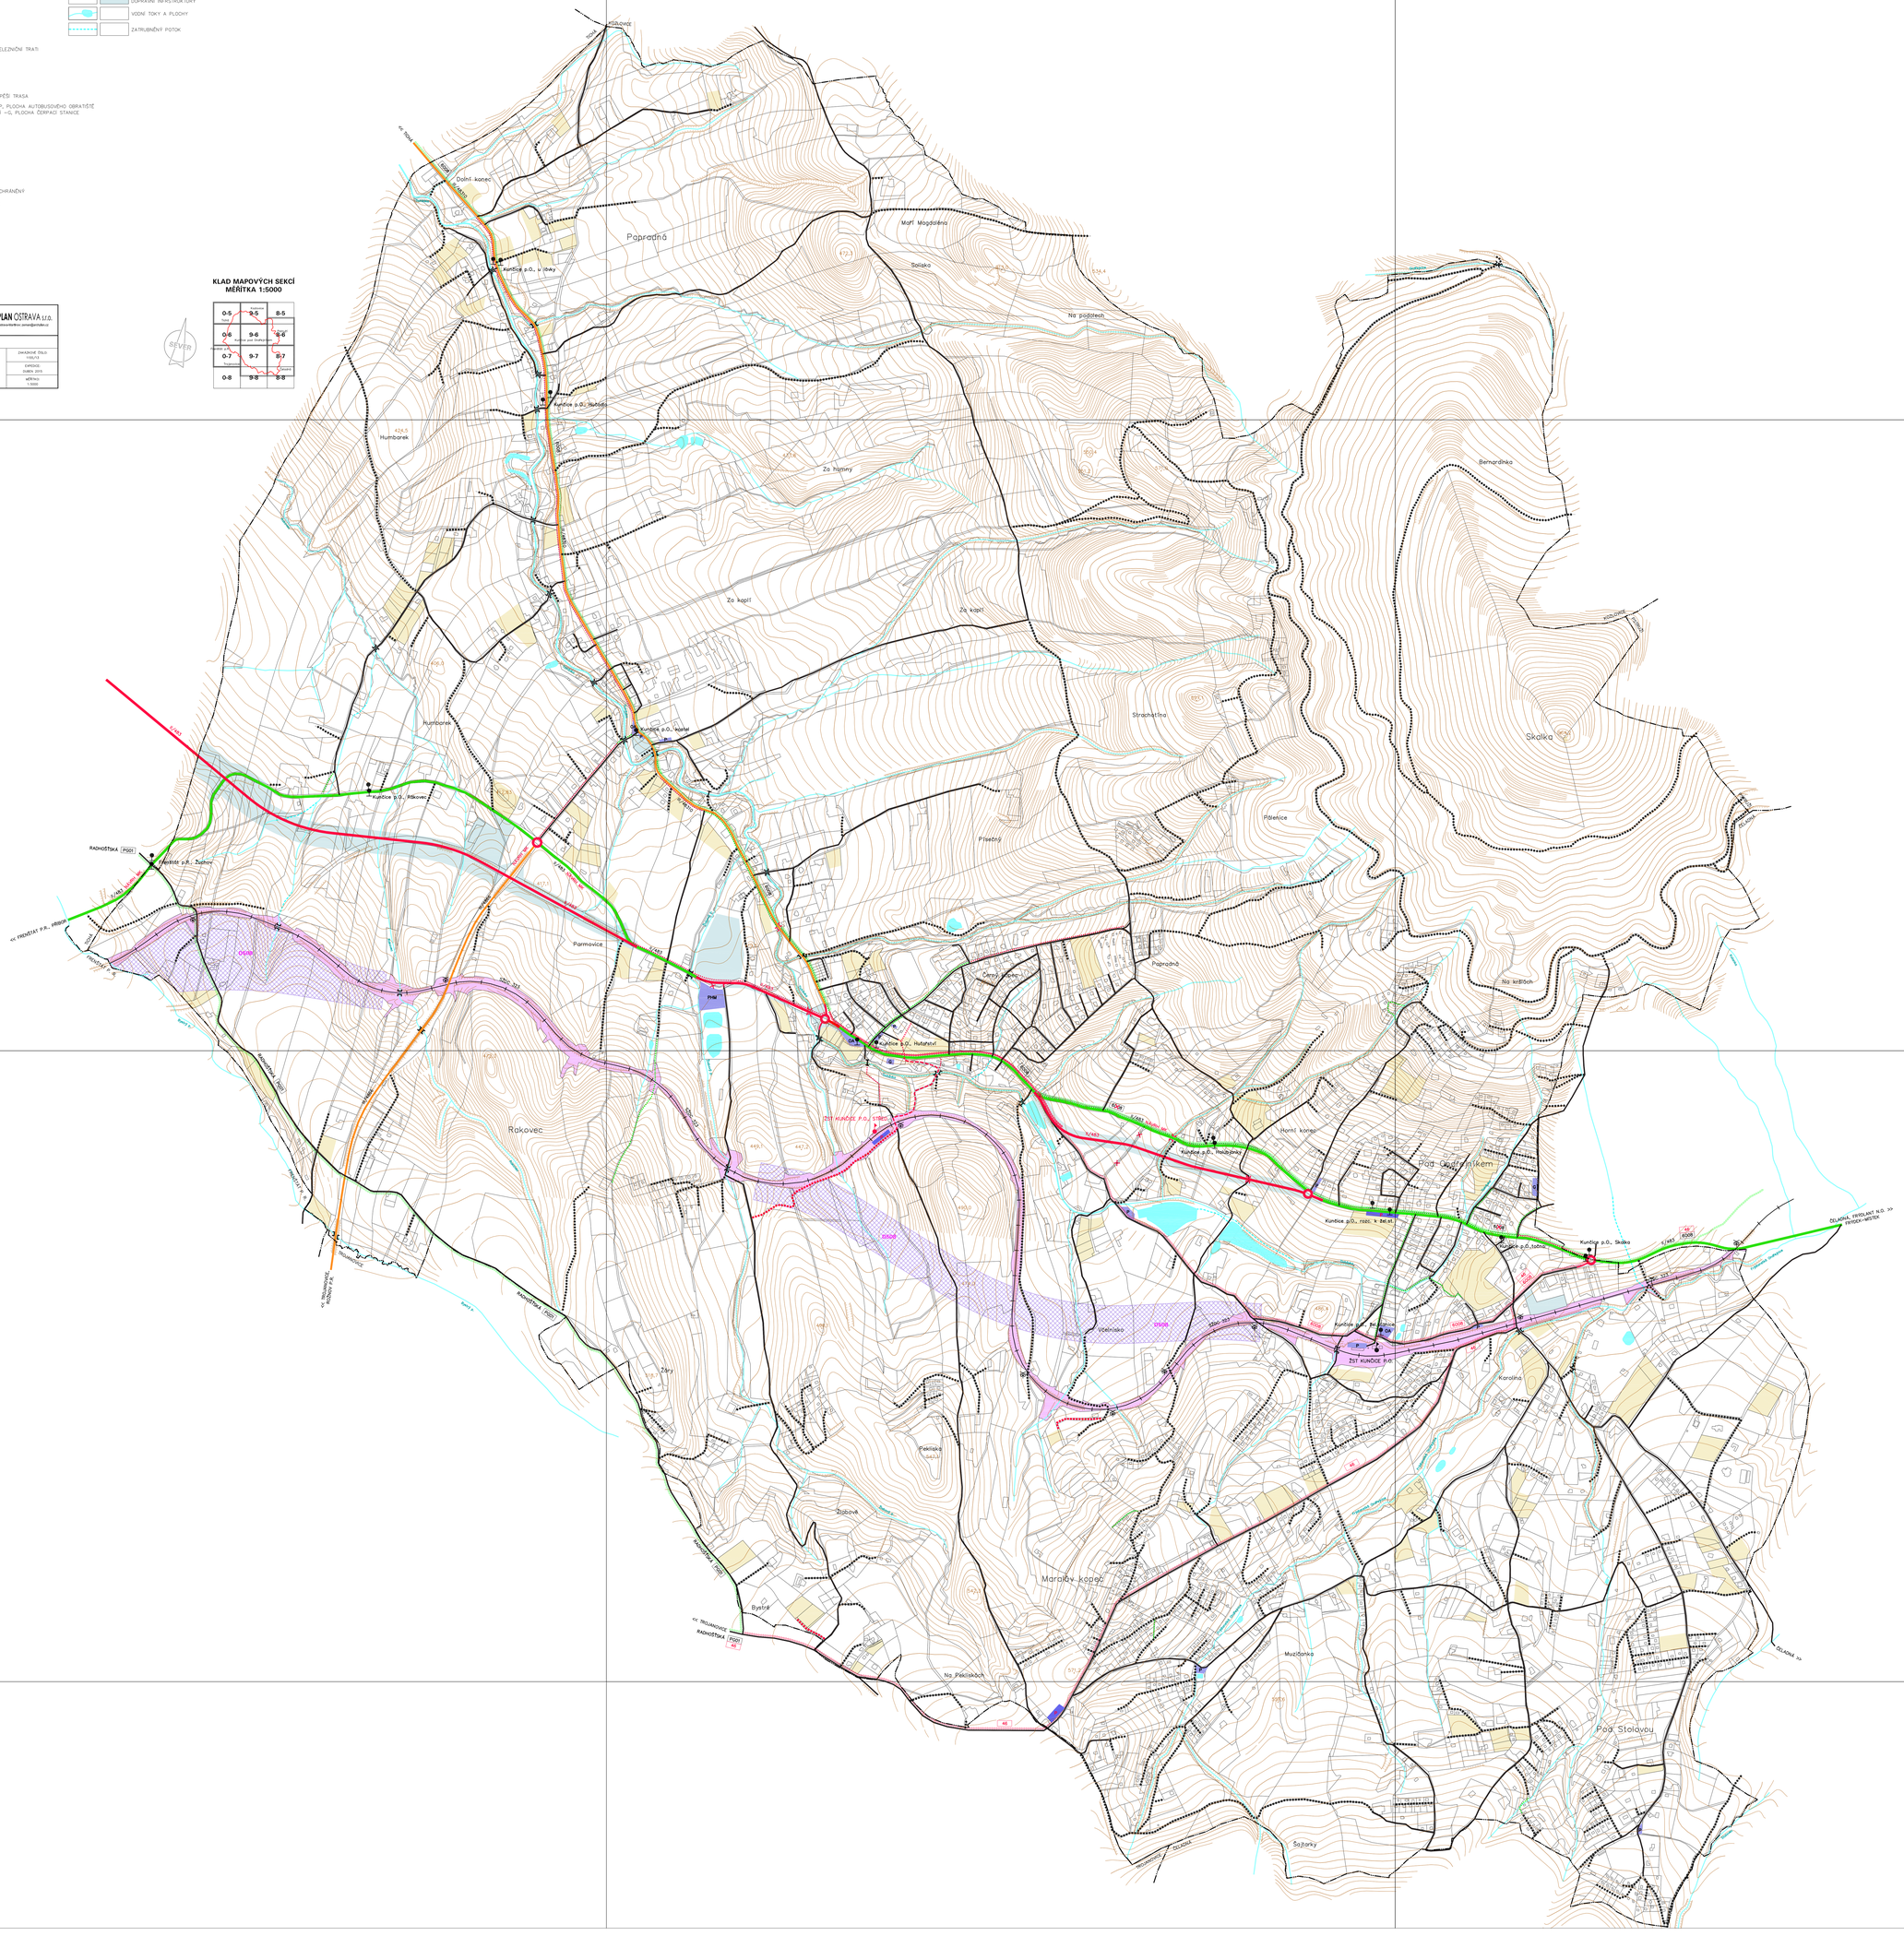
0-5	9-5	8-5
0-6	9-6	8-6
0-7	9-7	8-7
0-8	9-8	8-8