KUNČICE POD ONDŘEJNÍKEM

ÚZEMNÍ PLÁN - NÁVRH

I.2.c) HLAVNÍ VÝKRES - KONCEPCE DOPRAVNÍ INFRASTRUKTURY

STAV	NÁVRH	
II/474		SILNICE II.TŘÍDY
III/31548		SILNICE III.TŘÍDY
		MÍSTNÍ KOMUNIKACE
		MÍSTNÍ KOMUNIKACE K ROZŠÍŘENÍ
		VÝZNAMNÁ ÚČELOVÁ KOMUNIKACE
ŽDC 290		ŽELEZNICE, ŽELEZNIČNÍ TRAŤ
		ÚZEMNÍ REZERVA PRO PŘELOŽKU ŽELEZNIČNÍ TRATI
6007	6007	CYKLISTICKÁ TRASA
		STEZKA PRO PĚŠI A CYKLISTY
		VÝZNAMNÝ CHODNÍK, SAMOSTATNÁ PĚŠÍ TRASA
P	P	PLOCHA VEŘEJNÉHO PARKOVIŠTĚ –P, PLOCHA AUTOBUSOVÉHO OBRATIŠTĚ –OA, PLOCHA HROMADNÝCH GARÁŽÍ –G, PLOCHA ČERPACÍ STANICE POHONNÝCH HMOT –PHM
		ŽELEZNIČNÍ STANICE, ZASTÁVKA
		AUTOBUSOVÁ ZASTÁVKA
	Nové	MOST
		LÁVKA
		OROVŇOVÝ ŽELEZNIČNÍ PŘEJEZD NEOHRANIČENÝ
		OROVŇOVÝ ŽELEZNIČNÍ PŘEJEZD SE SVĚTELNOU SIGNALIZACÍ
		PRVEK KE ZRUŠENÍ

DOPLŇKOVÉ ÚDAJE

STAV	NÁVRH	
		HRANICE OBCE
		ZASTAVITELNÉ PLOCHY SMÍŠENÉ OBYTNÉ, OBČANSKÉHO VYBAVENÍ A HŘBITOVŮ
		ZASTAVITELNÉ PLOCHY VÝROBY A SKLADOVÁNÍ, SMÍŠENÉ VÝROBNÍ A DOPRAVNÍ INFRASTRUKTURY
		VODNÍ TOKY A PLOCHY
		ZATRUBNĚNÝ POTOK

SOUBOR DOKUMENTACE	ÚZEMNÍ PLÁN KUNČICE POD ONDŘEJNÍKEM
OBJEDNATEL	OBEC KUNČICE POD ONDŘEJNÍKEM
PŘÍZVATEL	MĚSTSKÝ ÚŘAD PŘÍBOR NÁD ODEROU
ZHOTOVITEL	ATELIER ARCHPLAN OSTRAVA s.r.o.
ZODPOVĚDNÝ PROJEKTANT	Ing.Arch.MIROSLAV HUDÁK
URBANISTICKÁ KONCEPCE, KOORDINACE	Ing.Arch.MIROSLAV HUDÁK
KONCEPCE ÚZEMNÍ TECHNICKÉ INFRASTRUKTURY	Ing.JIŘÍ ŠOUSA
KONCEPCE INFRASTRUKTURY	Ing.MIROSLAV SAILER
VYBAVENÍ ÚZEMÍ, POŽÁRNÍ OCHRANA	Arch.PETRE BUSOI
KONCEPCE UZDRAVOVÁNÍ KRAJINY	Ing.TEREZA ALMROTHOVÁ
ÚZEMNÍ SYSTÉM EKOLOGICKÉ STABILITY	Ing.Arch.MAGDALÉNA ZEMANOVÁ
OKAMŽITÁ, TRVALÁ ZTÍŽENÍ ÚZEMÍ, OCHRANA NERUSTŮ	Ing.JAN ŠOUSA Ing.KAREL ŽEMLA
ZAKÁZKOVÉ ČÍSLO	1/06/01
DATUM	12/2010
MĚŘÍTKO	1:5000

ATELIER **ARCHPLAN** OSTRAVA s.r.o.
Masarykova 2199, 733 01 Karviná-Ráj tel/fax: zemar@archplan.cz

KLAD MAPOVÝCH SEKCÍ
MĚŘÍTKA 1:5000

0-5	9-5	8-5
0-6	9-6	8-6
0-7	9-7	8-7
0-8	9-8	8-8
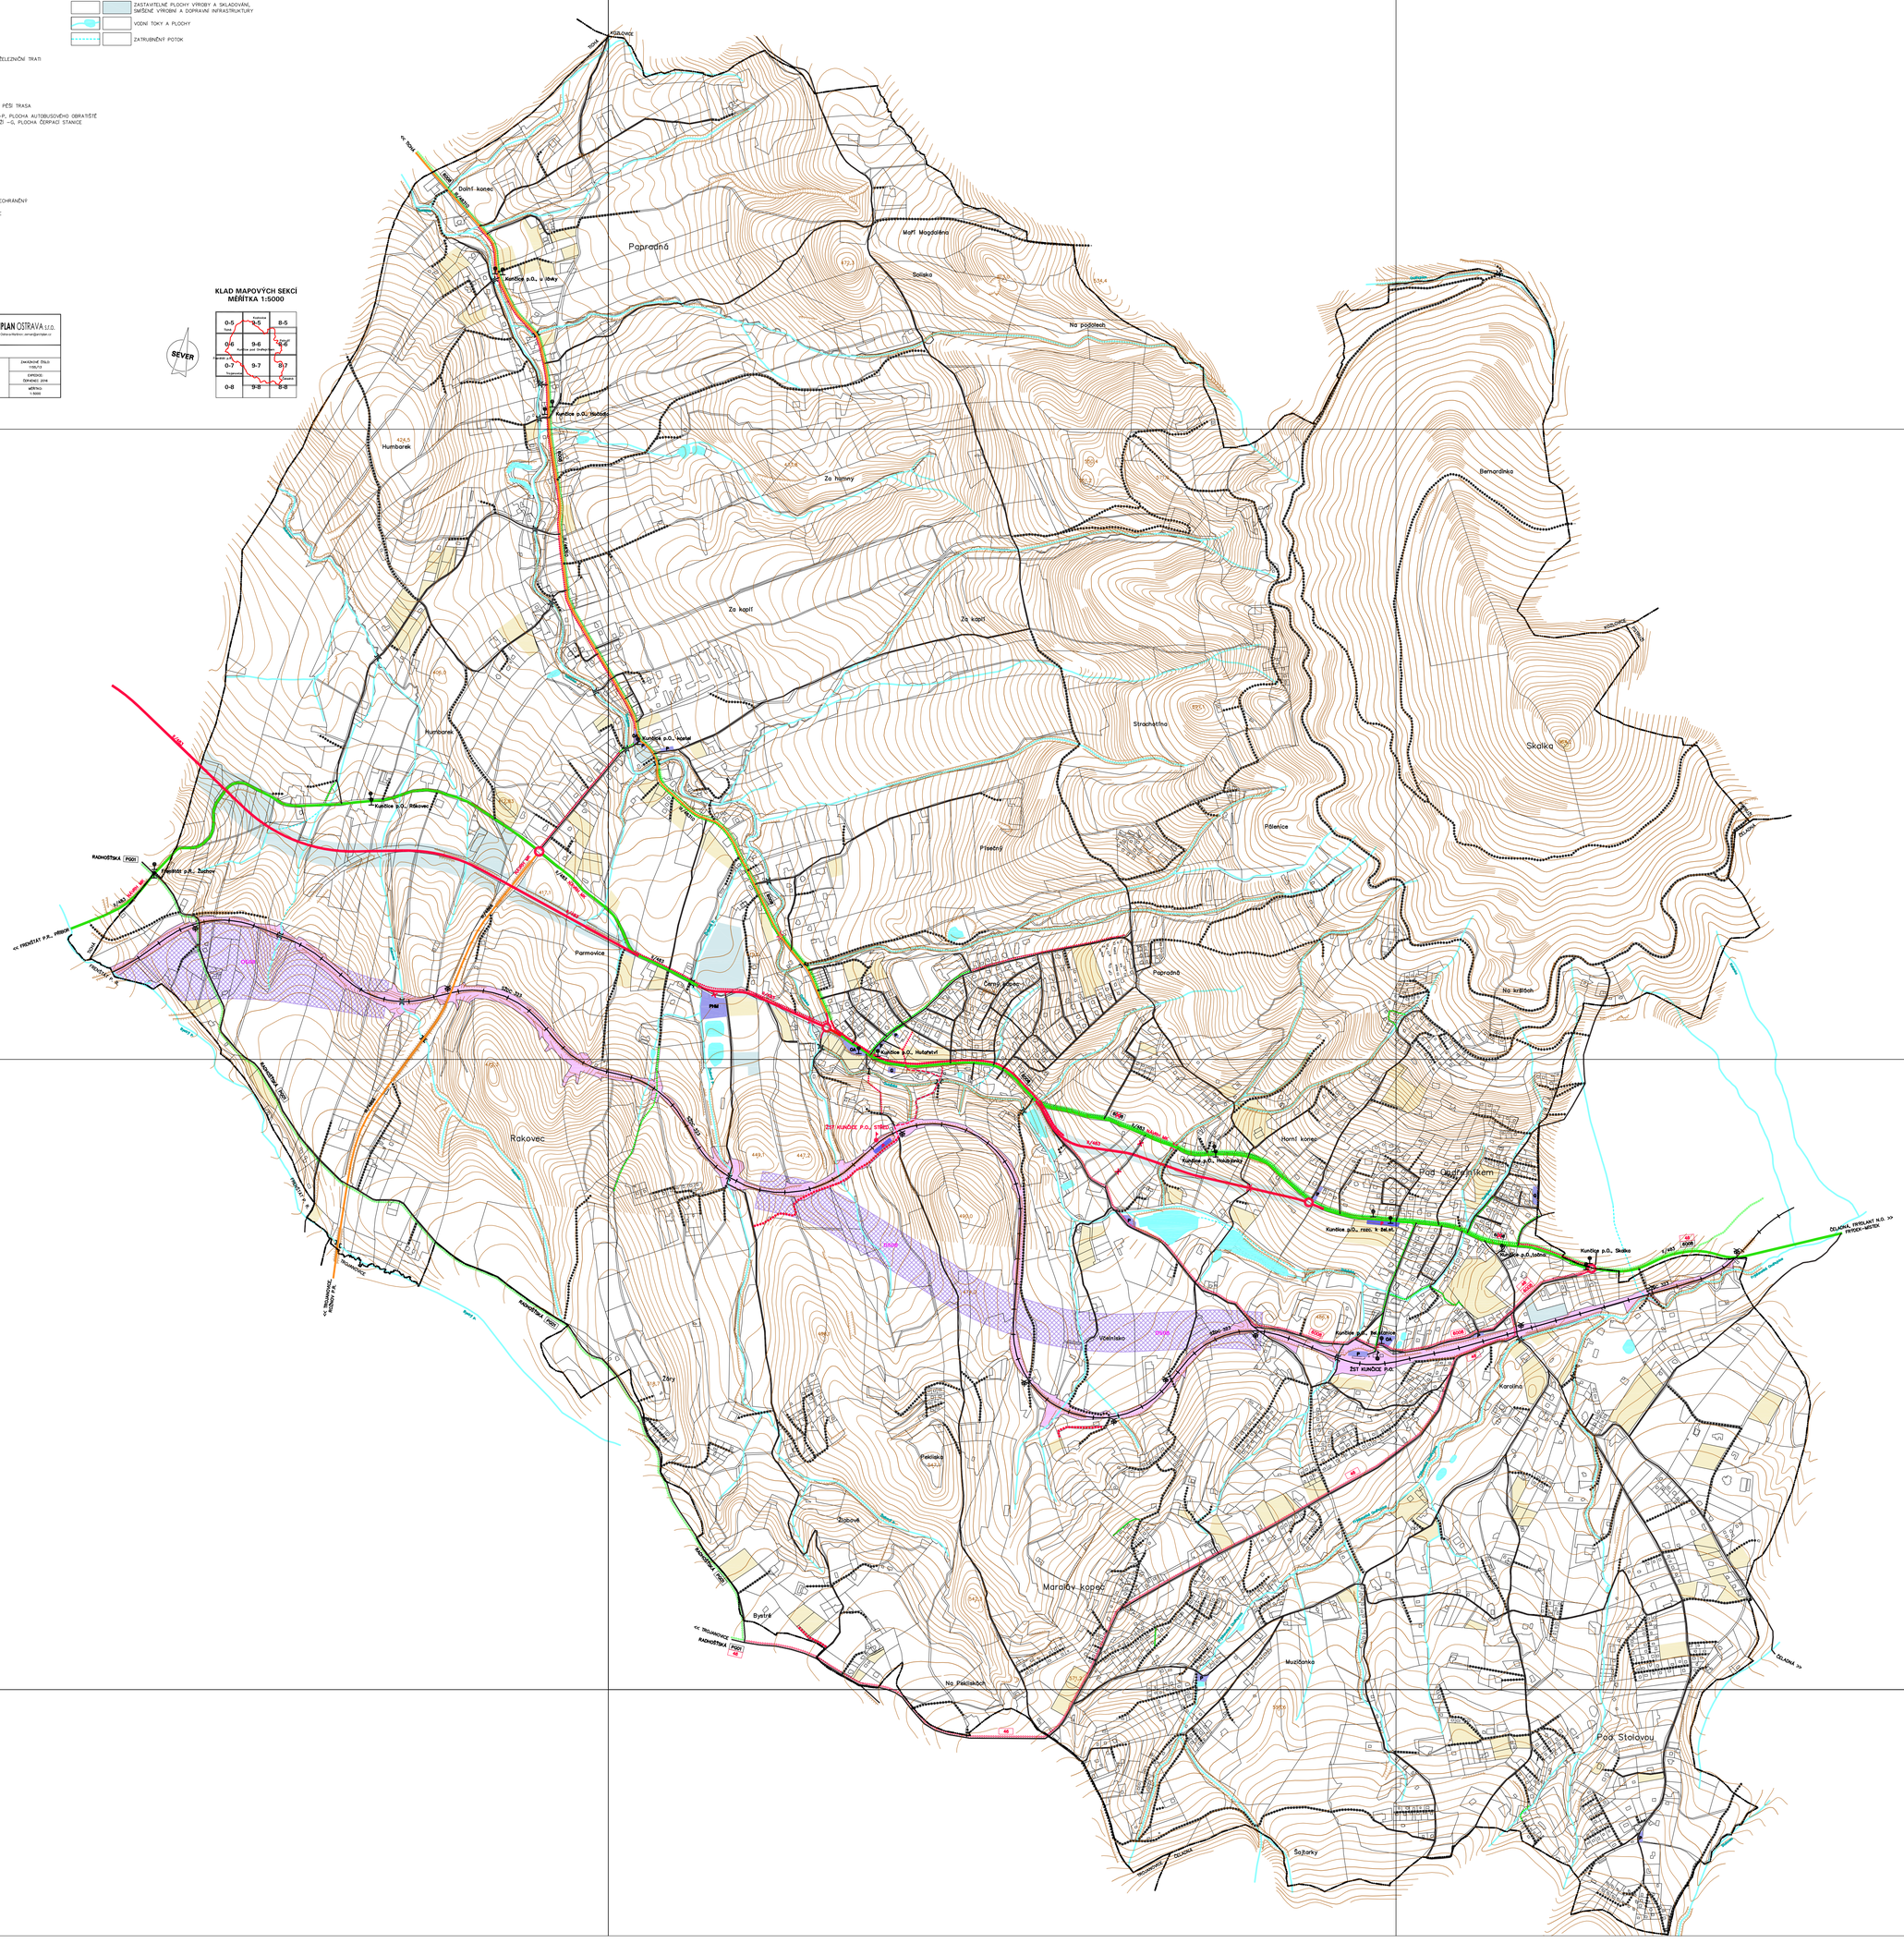
SEVER