KUNČICE POD ONDŘEJNÍKEM

ÚZEMNÍ PLÁN

I.2.d) HLAVNÍ VÝKRES - KONCEPCE VODNÍHO HOSPODÁŘSTVÍ

STAV	NÁVRH	
		OSTRAVSKÝ OBLASTNÍ VODOVOD
		HLAVNÍ ZÁSOBOVACÍ ŘAD PITNÉ VODY
		ŘAD PITNÉ VODY
		VÝTLAČNÝ ŘAD PITNÉ VODY
VDJ		ZEMNÍ VODOJEM
ČS		ČERPACÍ STANICE VODY
RS		REDUKČNÍ STANICE
ATS	ATS	AUTOMATICKÁ TLAKOVÁ STANICE
		SPLAŠKOVÁ KANALIZACE
		VÝTLAČNÁ KANALIZACE
		DEŠŤOVÁ KANALIZACE
		VÝUSTNÍ OBJEKT KANALIZACE
ČOV		ČISTÍRNA ODPADNÍCH VOD
ČS		ČERPACÍ STANICE ODPADNÍCH VOD
		PROTIPOVODŇOVÉ OPATŘENÍ

DOPLŇKOVÉ ÚDAJE

STAV	NÁVRH	
		HRANICE OBCE
		ZASTAVITELNÉ PLOCHY SMÍŠENÉ OBYTNÉ, OBČANSKÉHO VYBAVENÍ A HŘBITOVŮ
		ZASTAVITELNÉ PLOCHY VÝROBY A SKLADOVÁNÍ, SMÍŠENÉ VÝROBNÍ A DOPRAVNÍ INFRASTRUKTURY
		VODNÍ TOKY A PLOCHY
		ZATRUBNĚNÝ POTOK

OZNAČENÍ DOKUMENTACE:	ÚZEMNÍ PLÁN KUNČICE POD ONDŘEJNÍKEM
OBJEDNATEL:	OBEC KUNČICE POD ONDŘEJNÍKEM
POŘIZOVATEL:	MĚSTSKÝ ÚŘAD FRÝDLANT NAD OSTRAVICÍ
ZHOTOVITEL:	ATELIER ARCHPLAN OSTRAVA s.r.o.
ODPOVĚDNÝ PROJEKTANT:	Ing.Arch.MIROSLAV HUDIK

ATELIER **ARCHPLAN** OSTRAVA s.r.o.
Radvanice 248, 735 51 Dobrá-Petřkovice, archplan@archplan.cz

URBANISTICKÁ KONCEPCE, KOORDINACE:	Ing.Arch.MIROSLAV HUDIK
DOPRAVNÍ INFRASTRUKTURA:	Ing.Jiří ZAJONC
TECHNICKÁ INFRASTRUKTURA:	Ing.Jaroslav JELÍNEK, Ph.D.
VYUŽITÍ ÚZEMÍ, PŘÍRODA TERÉNU:	Arch.RENÉ BUDÍK
KONCEPCE, USPOŘÁDÁNÍ KRAJINY:	Ing.TERCIA ALBRECHTOVÁ
CESTOVNÍ RUCH, REKREACE, TURISTIKA:	Ing.Arch.ZUZANA ŠMÁNDOVÁ
KOORDINACE, ŽIVOTNÍ PROSTŘEDÍ:	Mgr.et.Mgr.PAULÍNA ŠMÁNDOVÁ
GRAFIKA:	Ing.KAREL ZÁHAN

ZAKÁZKOVÉ ČÍSLO:	1105/13
ETAPIZACE:	květen 2017
MĚŘÍTKO:	1:5000

KLAD MAPOVÝCH SEKCÍ
MĚŘÍTKA 1:5000

0-5	9-5	8-5
0-6	9-6	8-6
0-7	9-7	8-7
0-8	9-8	8-8
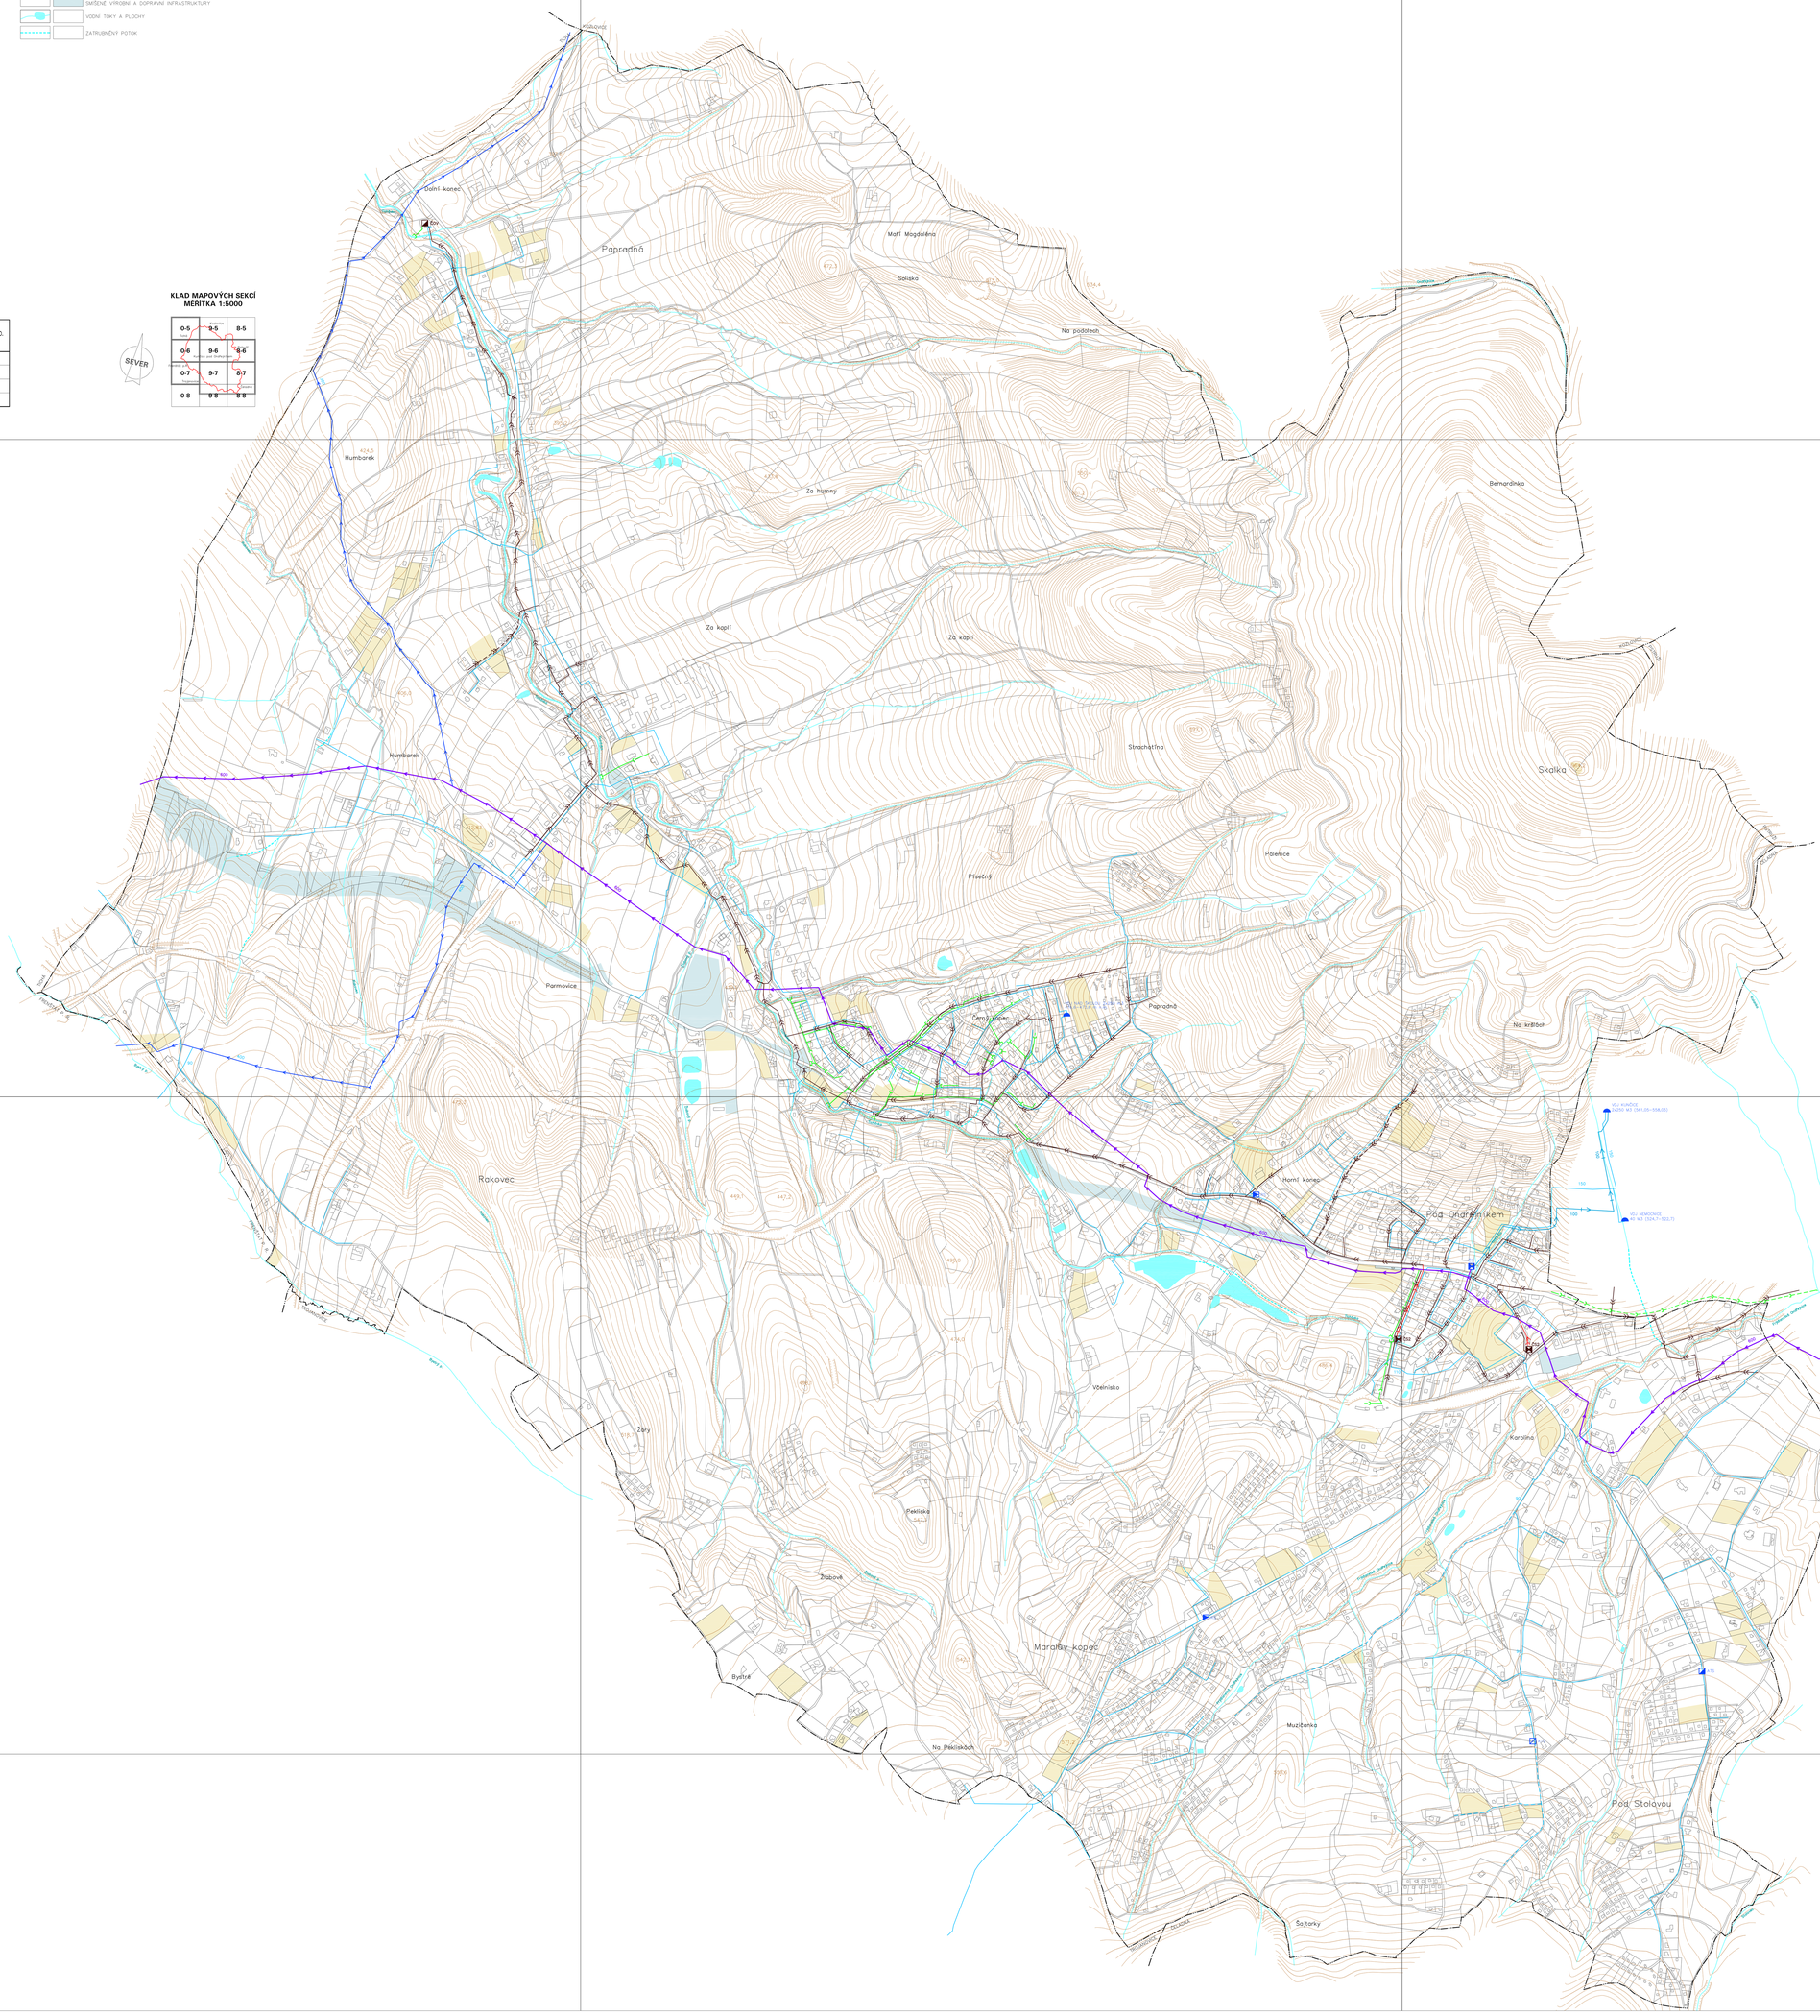
SEVER