KUNČICE POD ONDŘEJNÍKEM

ÚZEMNÍ PLÁN - NÁVRH

I.2.d) HLAVNÍ VÝKRES - KONCEPCE VODNÍHO HOSPODÁŘSTVÍ

STAV	NÁVRH	
		OSTRAVSKÝ OBLASTNÍ VODOVOD
		HLAVNÍ ZÁSOBOVACÍ ŘAD PITNÉ VODY
		ŘAD PITNÉ VODY
		VÝTLAČNÝ ŘAD PITNÉ VODY
VO		ZEMNÍ VODOJEM
ČS		ČERPACÍ STANICE VODY
RS		REDUKČNÍ STANICE
ATS	ATS	AUTOMATICKÁ TLAKOVÁ STANICE
		SPLAŠKOVÁ KANALIZACE
		VÝTLAČNÁ KANALIZACE
		DEŠŤOVÁ KANALIZACE
		VÝUSTNÍ OBJEKT KANALIZACE
ČOV		ČISTÍRNA ODPADNÍCH VOD
	ČS	ČERPACÍ STANICE ODPADNÍCH VOD
		PROTIPOVODŇOVÉ OPATŘENÍ

DOPLŇKOVÉ ÚDAJE

STAV	NÁVRH	
		HRANICE OBCE
		ZASTAVITELNÉ PLOCHY SMÍŠENÉ OBYTNÉ, OBČANSKÉHO VYBAVENÍ A HŘBITOVÍ
		ZASTAVITELNÉ PLOCHY SMÍŠENÉ VÝROBNÍ A DOPRAVNÍ INFRASTRUKTURY
		VODNÍ TOKY A PLOCHY
		ZATRUBNĚNÝ POTOK

KLAD MAPOVÝCH SEKCÍ
MĚŘÍTKA 1:5000

0-5	9-5	8-5
0-6	9-6	8-6
0-7	9-7	8-7
0-8	9-8	8-8

SEVER
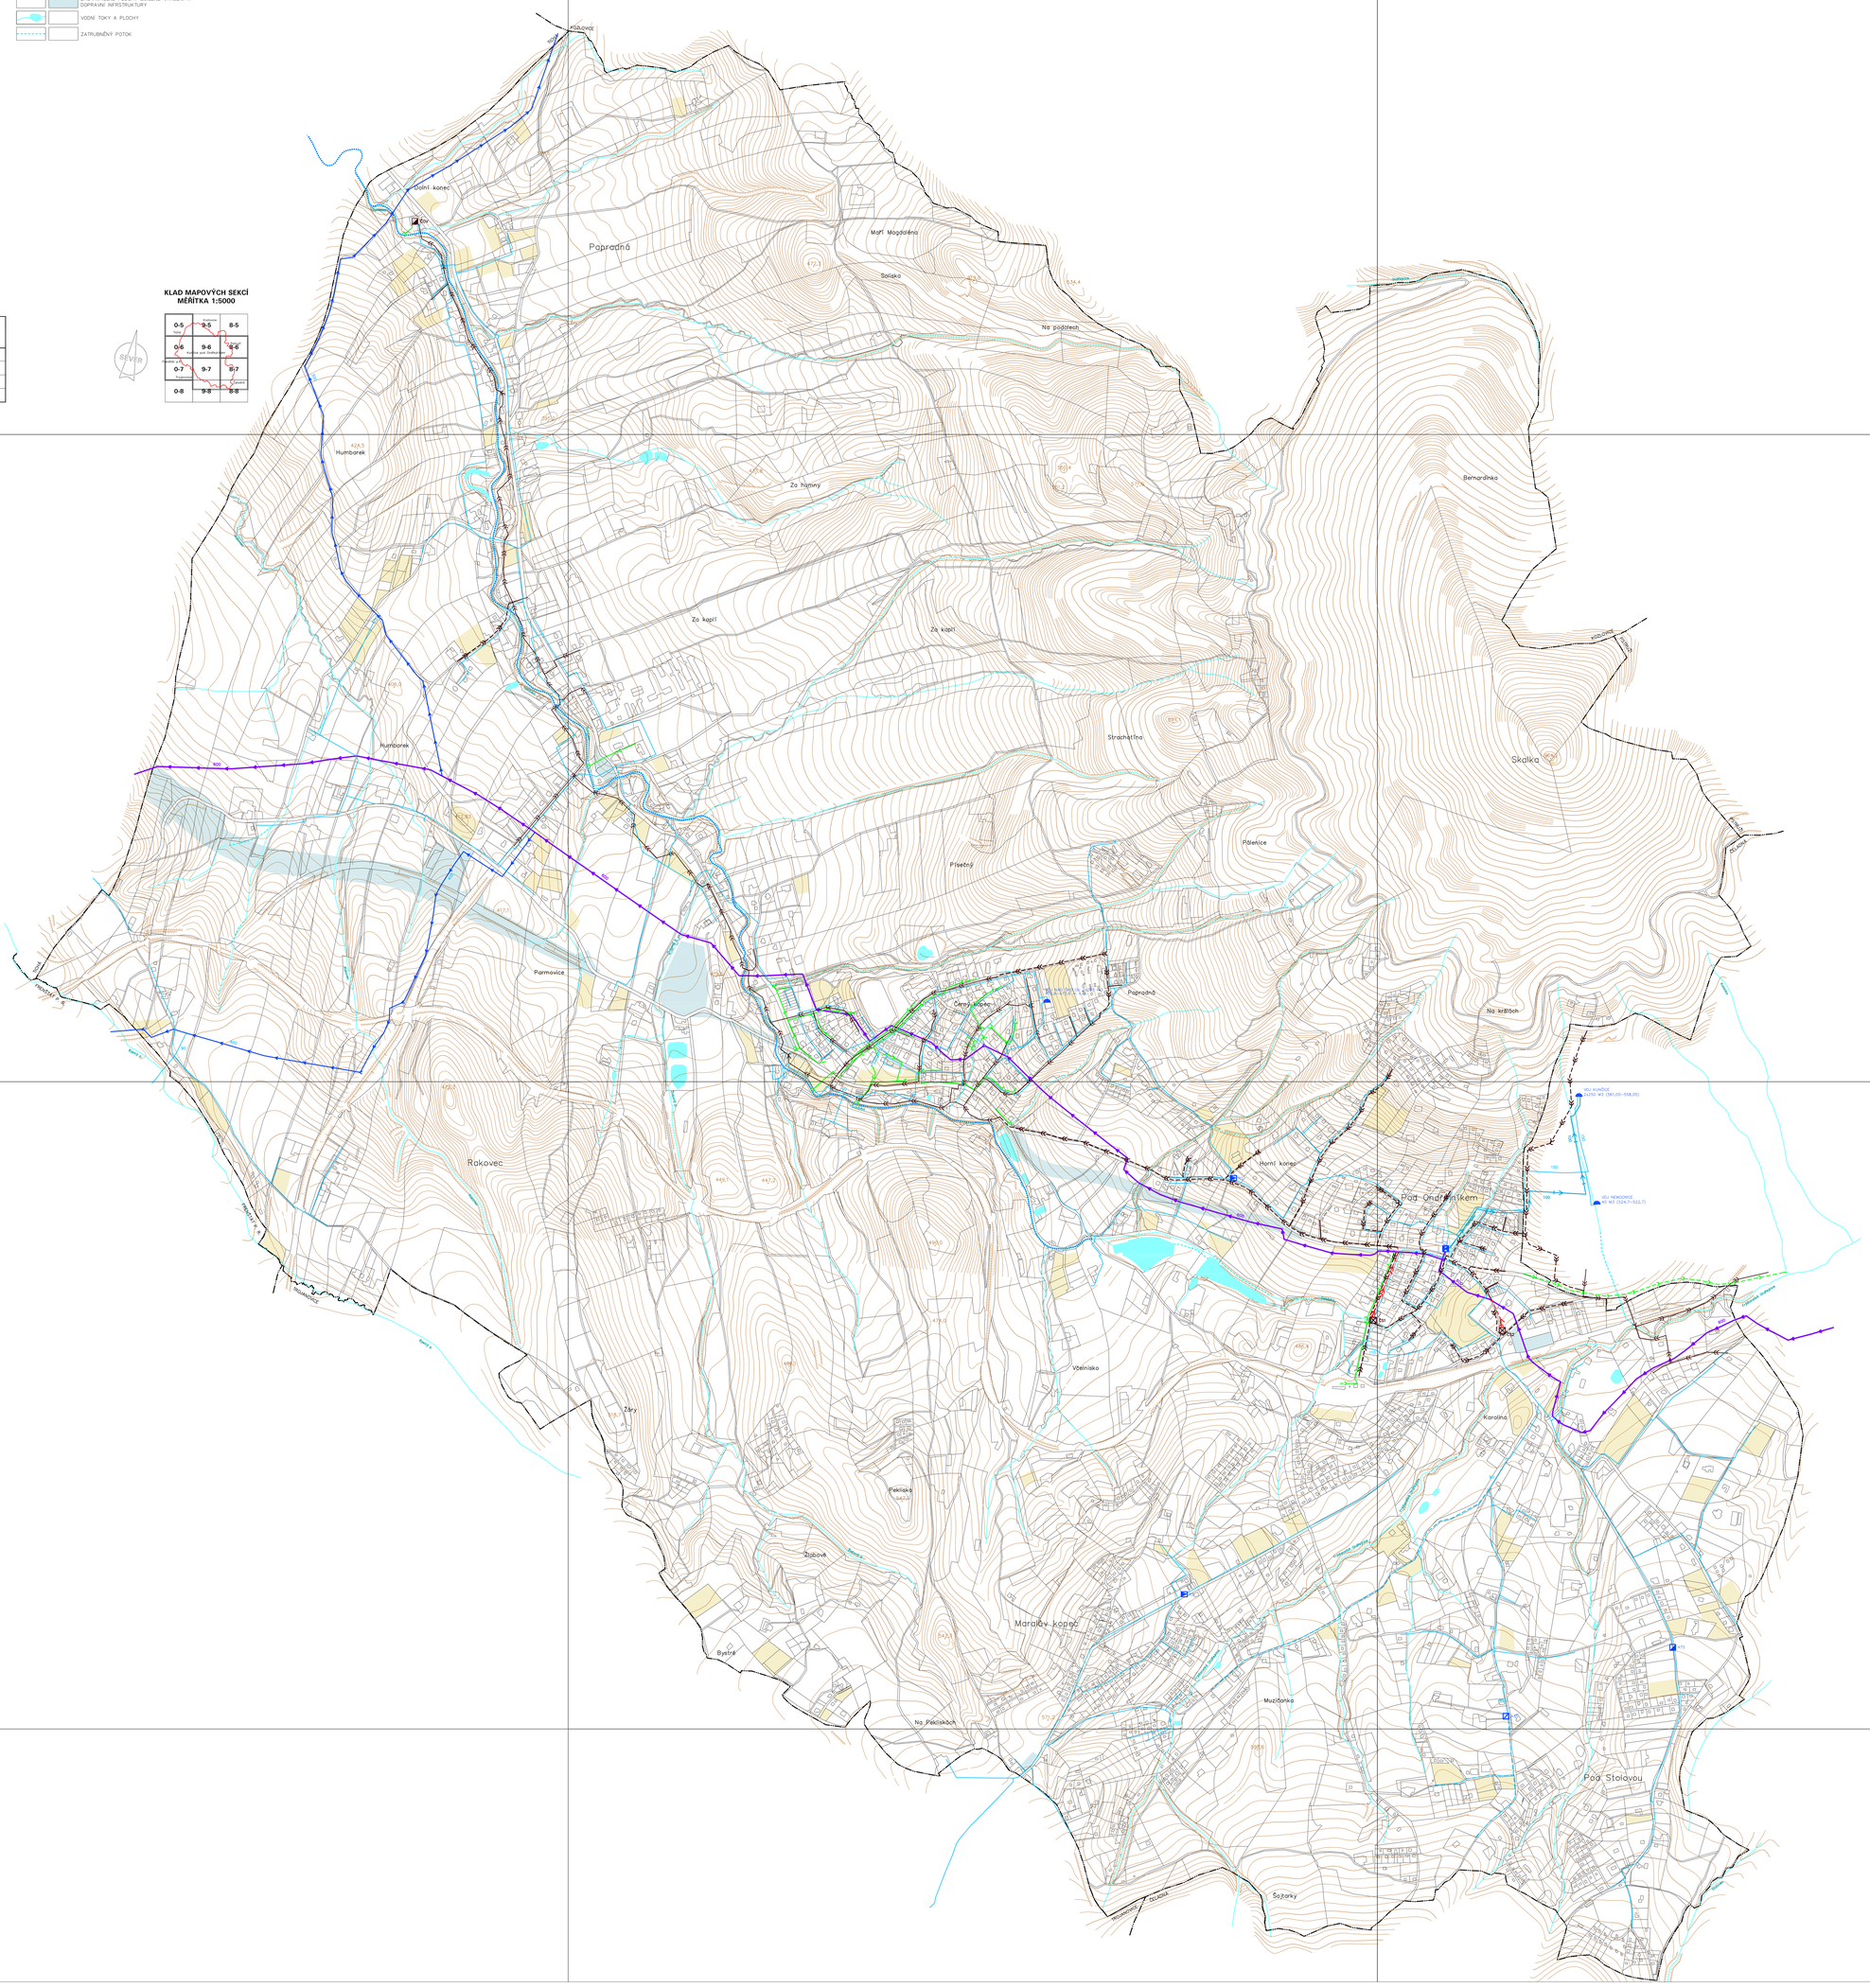
GENERÁLNÍ ÚZEMNÍ PLÁN	ÚZEMNÍ PLÁN KUNČICE POD ONDŘEJNÍKEM	ATELIER ARCHPLAN OSTRAVA s.r.o. Nádražní 1456, 702 00 Ostrava-Moravská Ostrava a Přívoz
OBJEDNATEL:	OBEC KUNČICE POD ONDŘEJNÍKEM	
POŘIZOVATEL:	MĚSTSKÝ ÚŘAD HAVÍŘOV NÁD OSTRAVICÍ	
ZHOTOVITEL:	ATELIER ARCHPLAN OSTRAVA s.r.o.	
ZODPOVĚDNÝ PROJEKTANT:	Ing.Arch.MIROSLAV HUDAK	
URBANISTICKÁ KONCEPCE, KOORDINACE	Ing.Arch.MIROSLAV HUDAK	ZAKÁZKOVÉ ČÍSLO: 1100/13
DOPRAVNÍ INFRASTRUKTURA	Ing.Jiří DUTKAS	
VODNÍ HOSPODÁŘSTVÍ - ZÁSOBOVÁNÍ VODOU	Ing.Jiří DUTKAS	
VNĚJŠÍ ÚDAJE, ŘÍDÍCÍ ÚSTŘEDNA	Arch.PAVEL BUDOV	EXPOZICE: DUBEN 2015
KONCEPCE OBNITEŘSKÝ KRAJINY	Ing. SONJA KUMBERTOVÁ	
ÚŽEMNÍ SYSTÉM ECOLOGICKÉ STABILITY	Ing.Arch.MIROSLAV HUDAK, Ing.Jana ZAJANCOVÁ	
ZNAČKARNÍ, ZVLÁŠTNÍ PROPŮSTKY	Arch.MILAN PULCHR	MĚŘÍTKO: 1:5000
SPOLUPRÁCE	Ing.KAREL ZEMAN