KUNČICE POD ONDŘEJNÍKEM

ÚZEMNÍ PLÁN - NÁVRH

I.2.d) HLAVNÍ VÝKRES - KONCEPCE VODNÍHO HOSPODÁŘSTVÍ

STAV	NÁVRH	
		OSTRAVSKÝ OBLASTNÍ VODOVOD
		HLAVNÍ ZÁSOBOVACÍ ŘAD PITNÉ VODY
		ŘAD PITNÉ VODY
		VÝTLAČNÝ ŘAD PITNÉ VODY
VDJ		ZEMNÍ VODOJEM
ČS		ČERPACÍ STANICE VODY
RS		REDUKČNÍ STANICE
ATS	ATS	AUTOMATICKÁ TLAKOVÁ STANICE
		SPLAŠKOVÁ KANALIZACE
		VÝTLAČNÁ KANALIZACE
		DEŠŤOVÁ KANALIZACE
		VÝUSTNÍ OBJEKT KANALIZACE
ČOV		ČISTÍRNA ODPADNÍCH VOD
ČS		ČERPACÍ STANICE ODPADNÍCH VOD
		PROTIPOVODŇOVÉ OPATŘENÍ

DOPLŇKOVÉ ÚDAJE

STAV	NÁVRH	
		HRANICE OBCE
		ZASTAVITELNÉ PLOCHY SMÍŠENÉ OBYTNÉ, OBČANSKÉHO VYBAVENÍ A HŘBITOVÍ
		ZASTAVITELNÉ PLOCHY VÝROBY A SKLADOVÁNÍ, SMÍŠENÉ VÝROBNÍ A DOPRAVNÍ INFRASTRUKTURY
		VODNÍ TOKY A PLOCHY
		ZATRUBNĚNÝ POTOK

SOUBOR DOKUMENTACE	ÚZEMNÍ PLÁN KUNČICE POD ONDŘEJNÍKEM	ATELIÉR ARCHPLAN OSTRAVA s.r.o. Mariánská 2168, 703 00 Ostrava-Vítkovice, zeman@archplan.cz
OBJEDNATEL	OBEC KUNČICE POD ONDŘEJNÍKEM	
POŘIZOVATEL	MĚSTSKÝ ÚŘAD FRÝDLANT NAD OSTRAVICÍ	
ZHOTOVITEL	ATELIÉR ARCHPLAN OSTRAVA s.r.o.	
ZODPOVĚDNÝ PROJEKTANT	Ing.Arch.MIROSLAV HUDÁK	
URBANISTICKÁ KONCEPCE, KOORDINACE	Ing.Arch.MIROSLAV HUDÁK	ZAKÁZKOVÉ ČÍSLO 1106/21
KONCEPCE DOPRAVNÍ INFRASTRUKTURY	Ing.MIROSLAV SKALA	
KONCEPCE TECHNICKÉ INFRASTRUKTURY	Ing.MIROSLAV SKALA	
VYUŽITÍ ÚZEMÍ, PŘÍRODA FORMY	Arch.PIERRE BUSCH	DATOVÉ ZPRACOVÁNÍ 2016
KONCEPCE UZEMÍSKÉHO KRAJINY	Ing.TEREZA ALIBERTOVÁ	
ÚZEMNÍ SYSTÉM EKOLOGICKÉ STABILITY	Ing.Arch.MAGDALÉNA ZEMANOVÁ	MĚŘÍTKO 1:5000
GRAFIKA,PRÁCE S DATY	Ing.Arch.MIROSLAV HUDÁK	
KOLLEKTIV	Ing.KAREL ŠIMAN	

KLAD MAPOVÝCH SEKCÍ
MĚŘÍTKA 1:5000

0-5 Kunčice	8-5 Kunčice	8-5
0-6 Kunčice	9-6 Frýdlant nad Ostravicí	9-6
0-7 Frýdlant nad Ostravicí	9-7	9-7
0-8	9-8	9-8
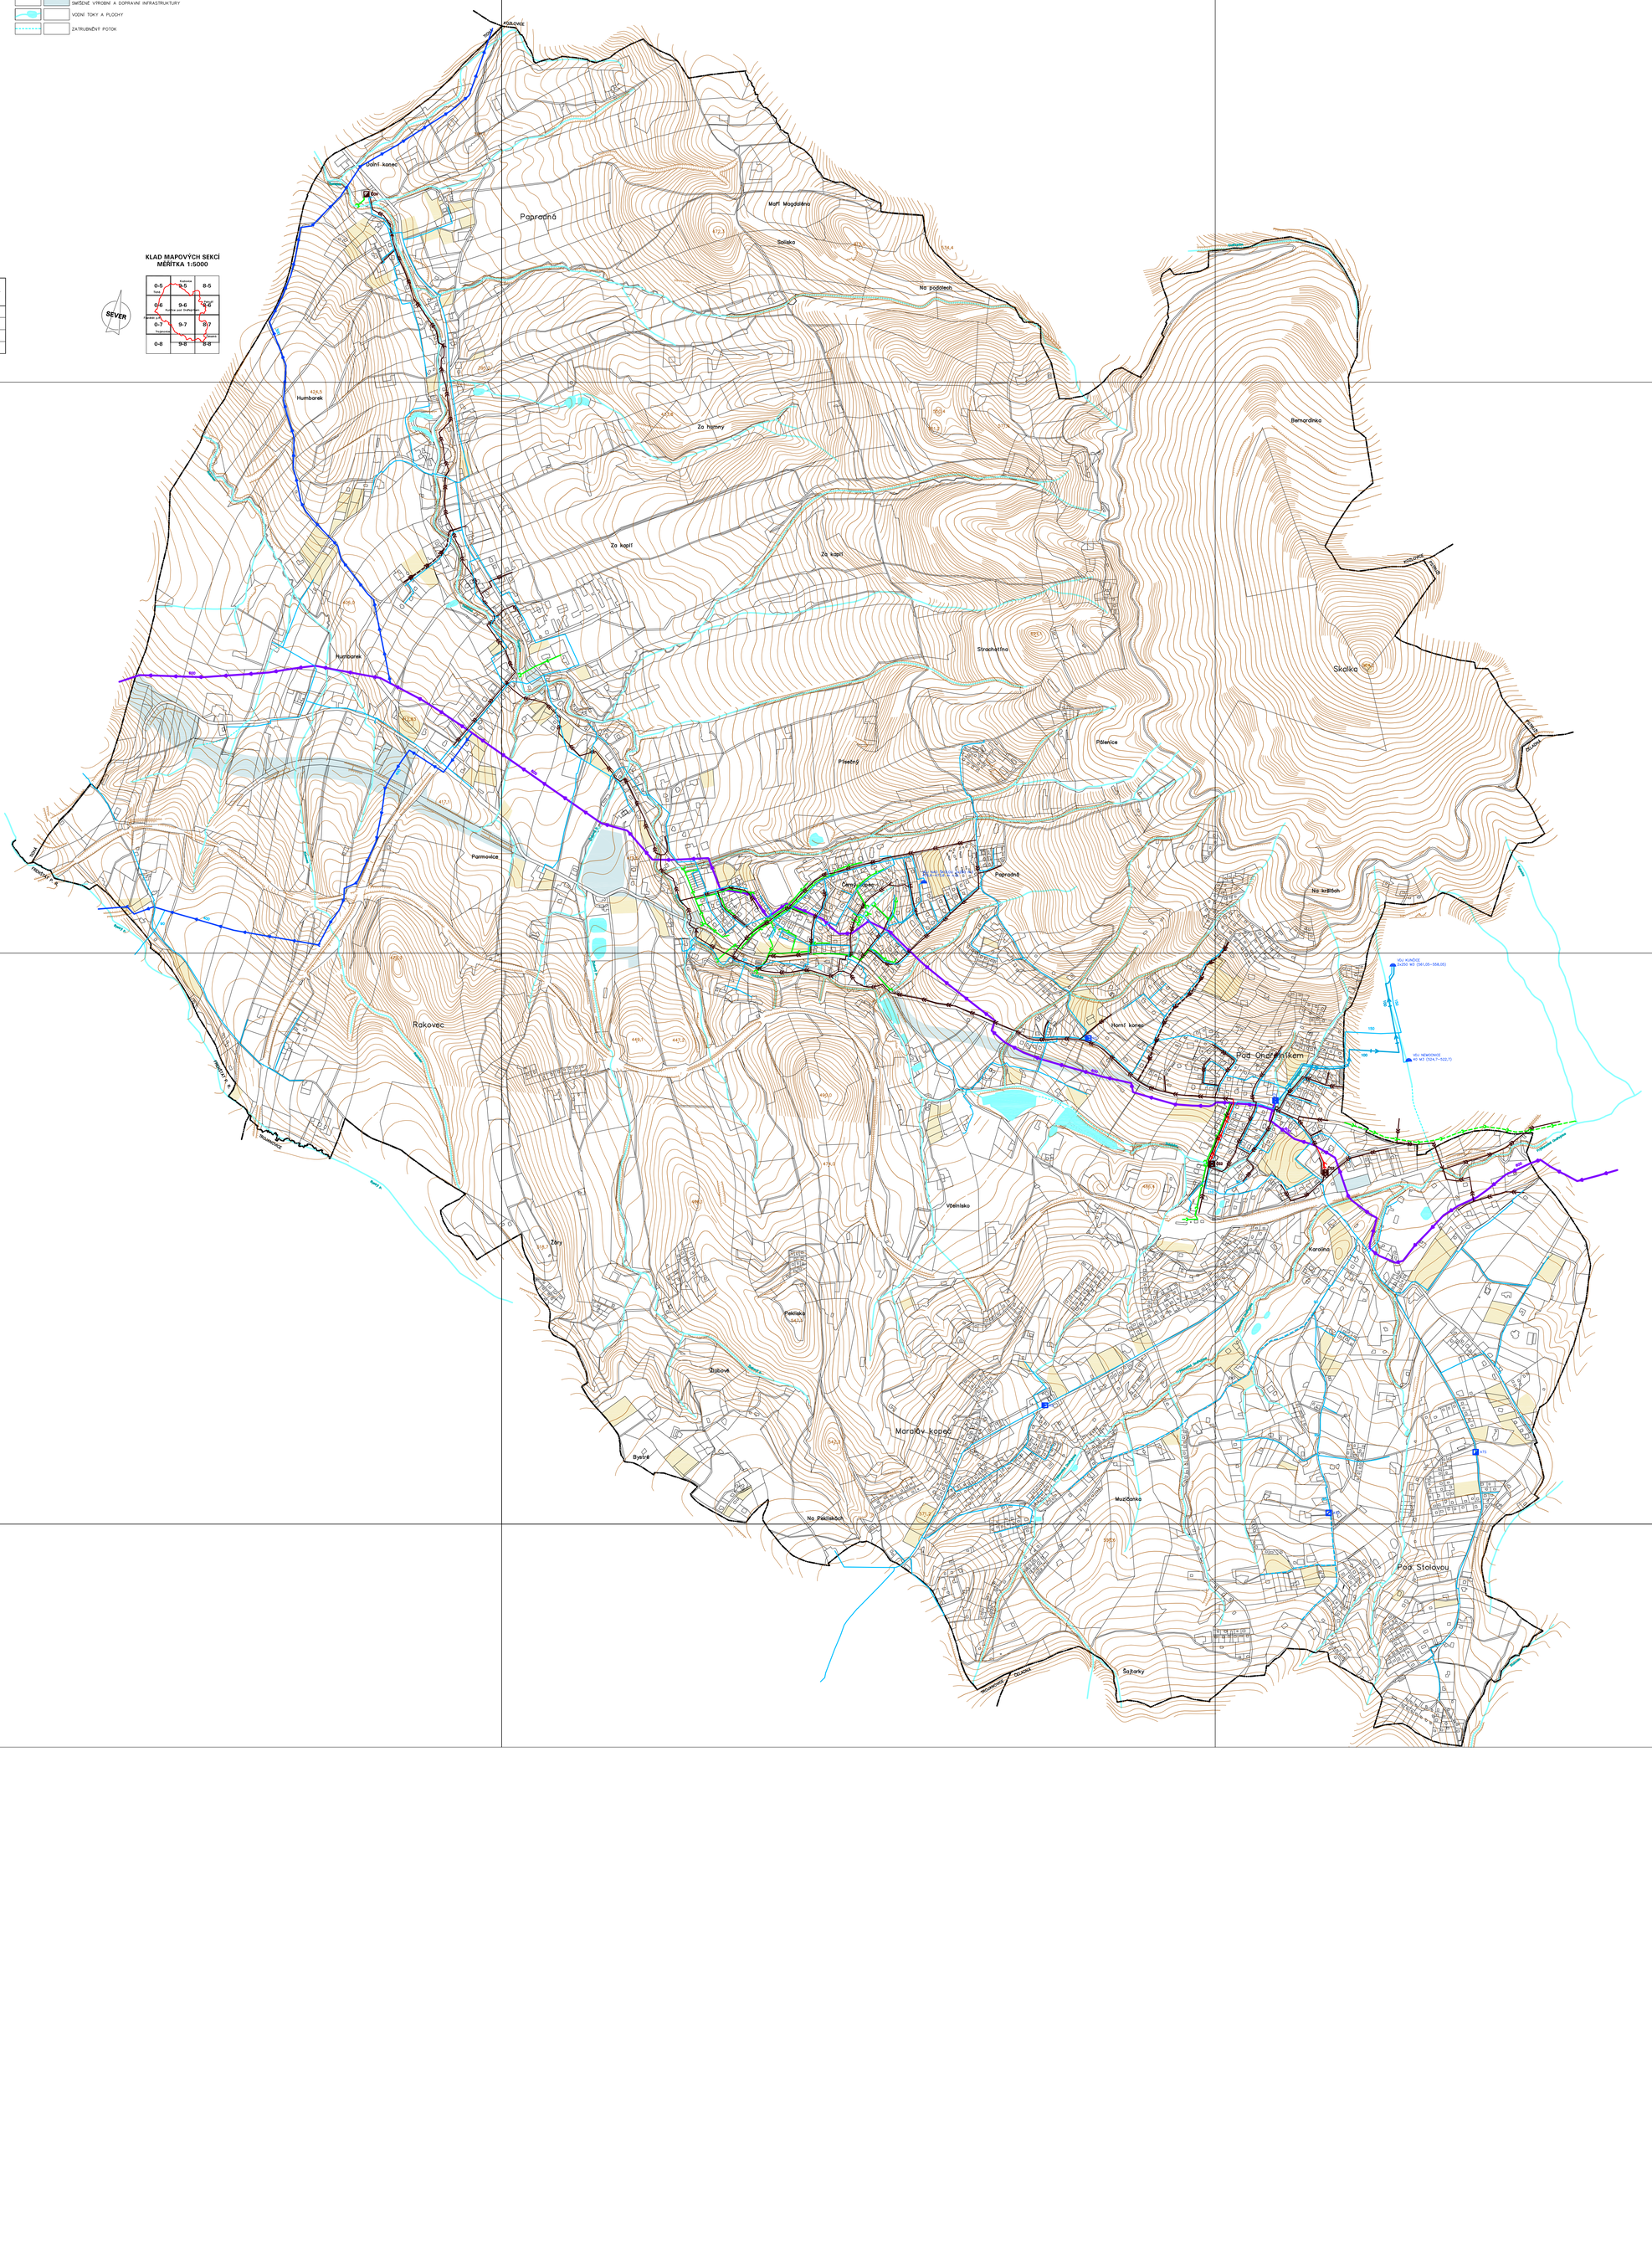
SEVER