KUNČICE POD ONDŘEJNÍKEM

ÚZEMNÍ PLÁN - NÁVRH

II.2.a) KOORDINAČNÍ VÝKRES

PLOCHY S ROZDÍLNÝM ZPŮSOBEM VYUŽITÍ

STABILIZOVANÉ PLOCHY	PLOCHY ZMĚN	ÚZEMNÍ REZERVY	
SB	SB		PLOCHA SMÍŠENÁ OBYTNÁ – SB, SB1
R			PLOCHA REKREACE
OV	OV		PLOCHA OBČANSKÉHO VYBAVENÍ
OH	OH		PLOCHA OBČANSKÉHO VYBAVENÍ – HŘBITOV
OS			PLOCHA OBČANSKÉHO VYBAVENÍ – SPORT
OU			PLOCHA OBČANSKÉHO VYBAVENÍ – UBYTOVÁNÍ
PV	PV		PLOCHA VEŘEJNÉHO PROSTRANSTVÍ
VS	VS		PLOCHA SMÍŠENÁ VÝROBNÍ
V			PLOCHA VÝROBY A SKLADOVÁNÍ
D	D		PLOCHA DOPRAVNÍ INFRASTRUKTURY
T			PLOCHA TECHNICKÉ INFRASTRUKTURY
NS			PLOCHA SMÍŠENÁ NEZASTAVĚNÉHO ÚZEMÍ
NL			PLOCHA LESNÍ
NP	NP		PLOCHA PŘÍRODNÍ
NPP			PLOCHA PŘÍRODNÍ – PASEKA

OSTATNÍ PRVKY V ÚZEMÍ

STAV	NÁVRH	
		HRANICE OBCE
		HRANICE ZASTAVĚNÉHO ÚZEMÍ
	P1	HRANICE ZASTAVITELNÉ PLOCHY S POPISEM
	P1	HRANICE PLOCHY PŘESTAVBY S POPISEM
	DS08	OZNAČENÍ ÚZEMNÍ REZERVY
		MÍSTNÍ KOMUNIKACE
		MÍSTNÍ KOMUNIKACE K ROZŠÍŘENÍ
		VÝZNAMNÁ ÚČELOVÁ KOMUNIKACE
6007	6007	CYKLISTICKÁ TRASA
		STEZKA PRO PĚŠÍ A CYKLISTY
		MOST
		LÁVKA
		MÍSTO DALEKÉHO ROZHLEDU
		VÝZNAMNÝ KRAJINNÝ HORIZONT – REGIONÁLNÍ
		PAMÁTKA MÍSTNÍHO VÝZNAMU
		HISTORICKY A ARCHITEKTONICKY HODNOTNÁ STAVBA
		PROTIPOVODŇOVÉ OPATŘENÍ
		PRVEK KE ZRUŠENÍ

ÚZEMNÍ SYSTÉM EKOLOGICKÉ STABILITY

STAV	NÁVRH	
	LBC	LOKÁLNÍ BIOCENTRUM
	LBK	LOKÁLNÍ BIOKORIDOR

OBJEDNATEL:	OBEC KUNČICE POD ONDŘEJNÍKEM
POŘIZOVATEL:	MĚSTSKÝ ÚŘAD HRYBALNÍ NAD ODTAVOU
ZHOTOVITEL:	ATELIER ARCHPLAN OSTRAVA s.r.o.

ATELIER ARCHPLAN OSTRAVA s.r.o.
Nádražní 1100, 725 01 Olbramice, www.archplan.cz

ZODPOVĚDNÝ PROJEKTANT: Ing.Arch.MIROSLAV HUDAK

URBANISTICKÁ KONCEPCE, KOORDINACE:	Ing.Arch.MIROSLAV HUDAK
DOPRAVNÍ INFRASTRUKTURA:	Ing.Jiří DUTKAL
TECHNICKÁ INFRASTRUKTURA:	Ing.Jaromír KLAPKA
VNITŘNÍ VZTAHY, PŘÍRODA ÚSES:	Arch.PAVEL BUDOU
KONCEPCE OCHRANNÝCH KRAJIN:	Ing.TERZA ALMEROTHOVÁ
ÚZEMNÍ SYSTÉM EKOLOGICKÉ STABILITY:	Ing.Arch.MARTA ŠTEFANOVÁ
ZEMĚDĚLSKÝ ZÁJMY, PŮDNÍ FOND:	Ing.Ludmila POLÁŠKOVÁ
SPOLUPRÁCE:	Ing.Karel ZEMAN

ZAKÁZKOVÉ ČÍSLO: 1100/13
EXPONÁT: ÚZEMNÍ PLÁN
DATUM: DUBEN 2015
MĚŘÍTKO: 1:5000

KLAD MAPOVÝCH SEKCÍ
MĚŘÍTKA 1:5000

0-5	9-5	8-5
0-6	9-6	8-6
0-7	9-7	8-7
0-8	9-8	8-8

SEVER

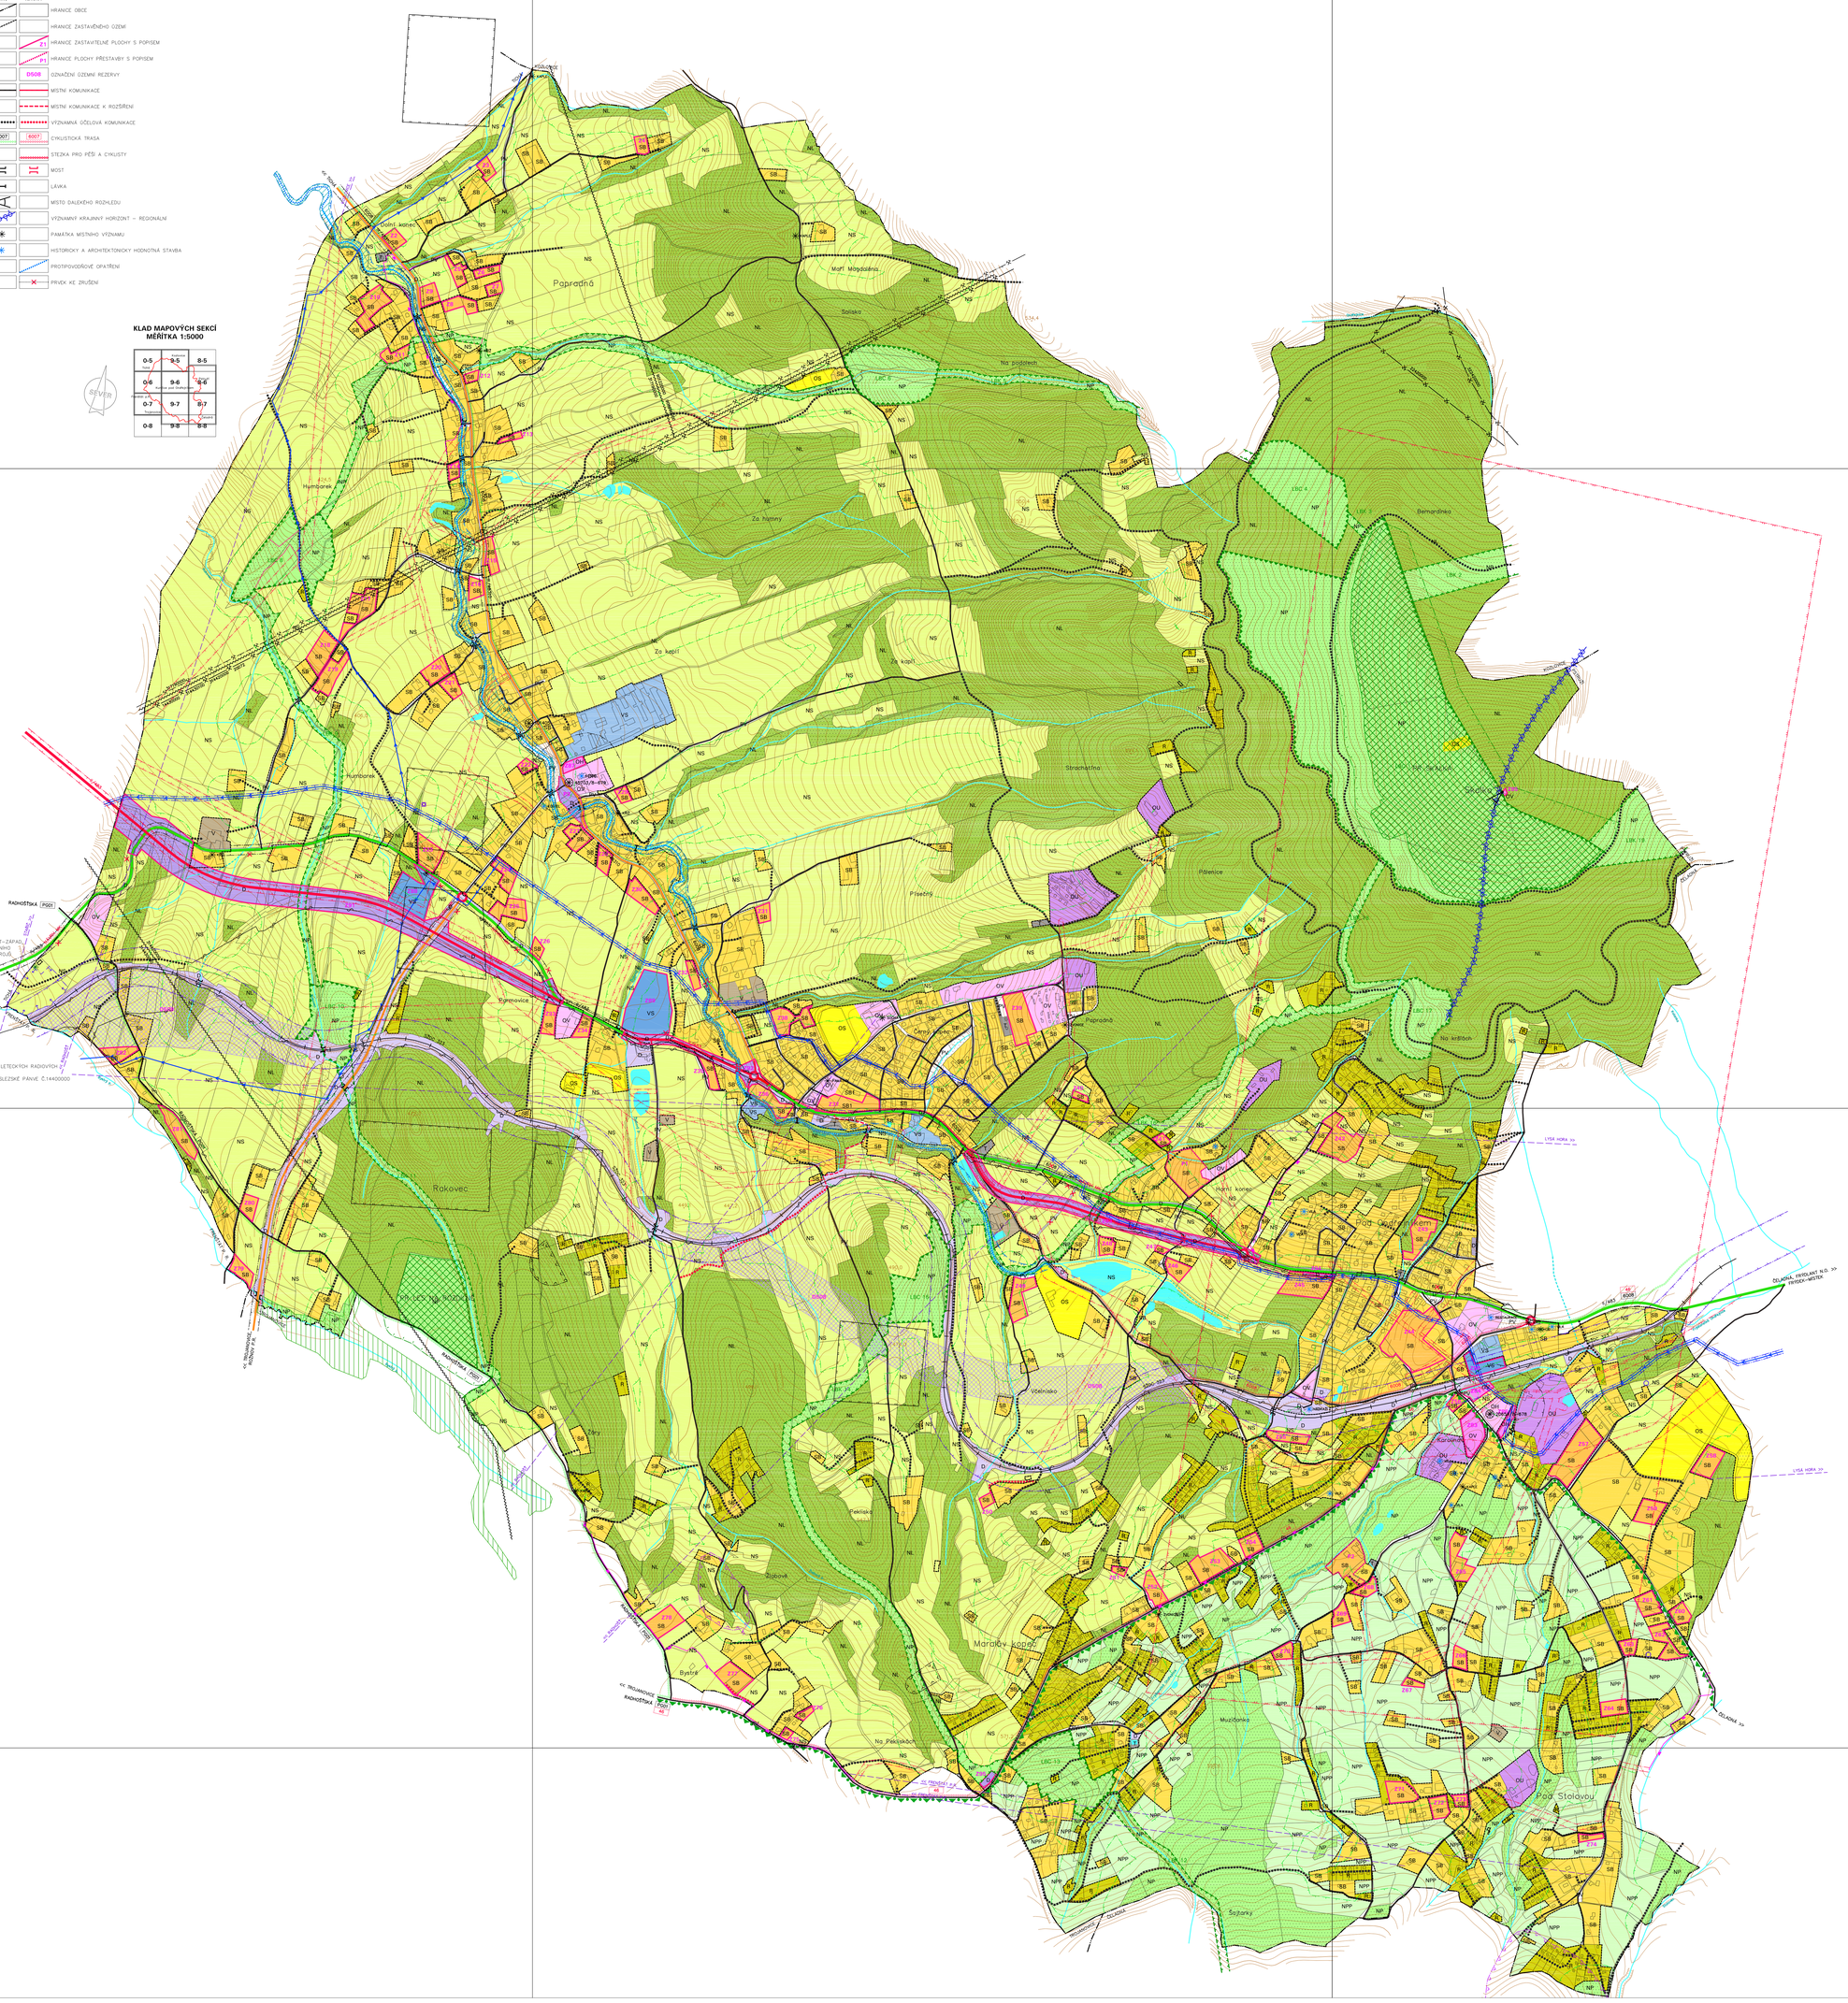
Papradná
Mal. Magdaléna
Solisko
Na pastvách
Humborek
Za hamry
Za kaplí
Bernardinka
Strachatina
Přílepice
Přechys
Papradná
Rokovec
Pod Lesem
Horní konec
Královec
Včelínsko
Pekliska
Sušová
Mardlův kopec
Bystrá
Na Pekliskách
Muzíčanka
Šoltarky
Pod Stolovou
Na kříbích
Lysá hora
Olšanka, Frýdlant n.O.
Frýdek-Místek
Radhošťská
Radhošťská (PGO)
Olšanka
Olšanka
Olšanka