NEZREALIZOVANÉ PROJEKTY CENTRA OBCE

Ondřej Nečaský
Zdeněk Strnadel

Ortofotomapa - současnost

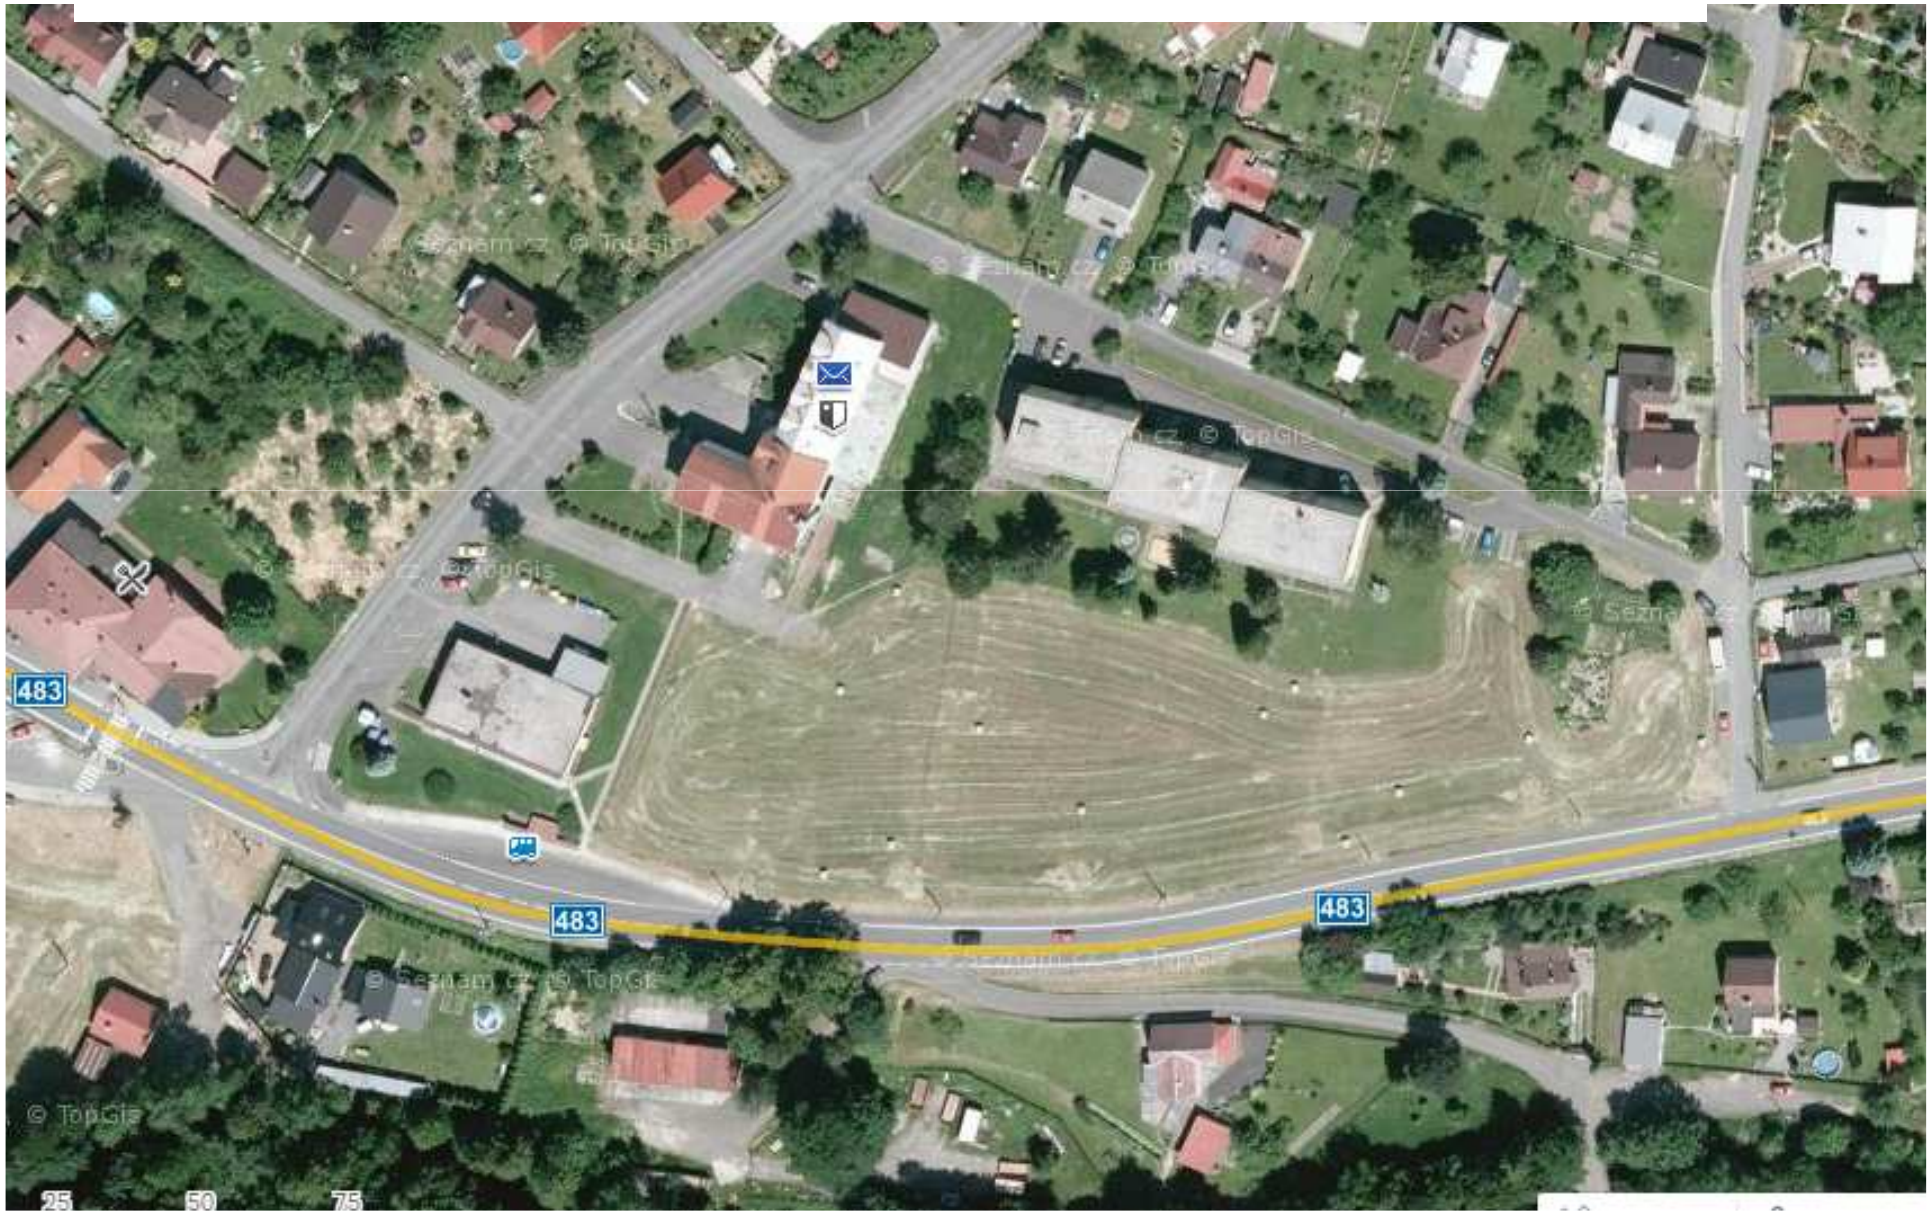

Investiční záměr

stavba 48 bytových jednotek – leden 1980

projektant Ing. Křen

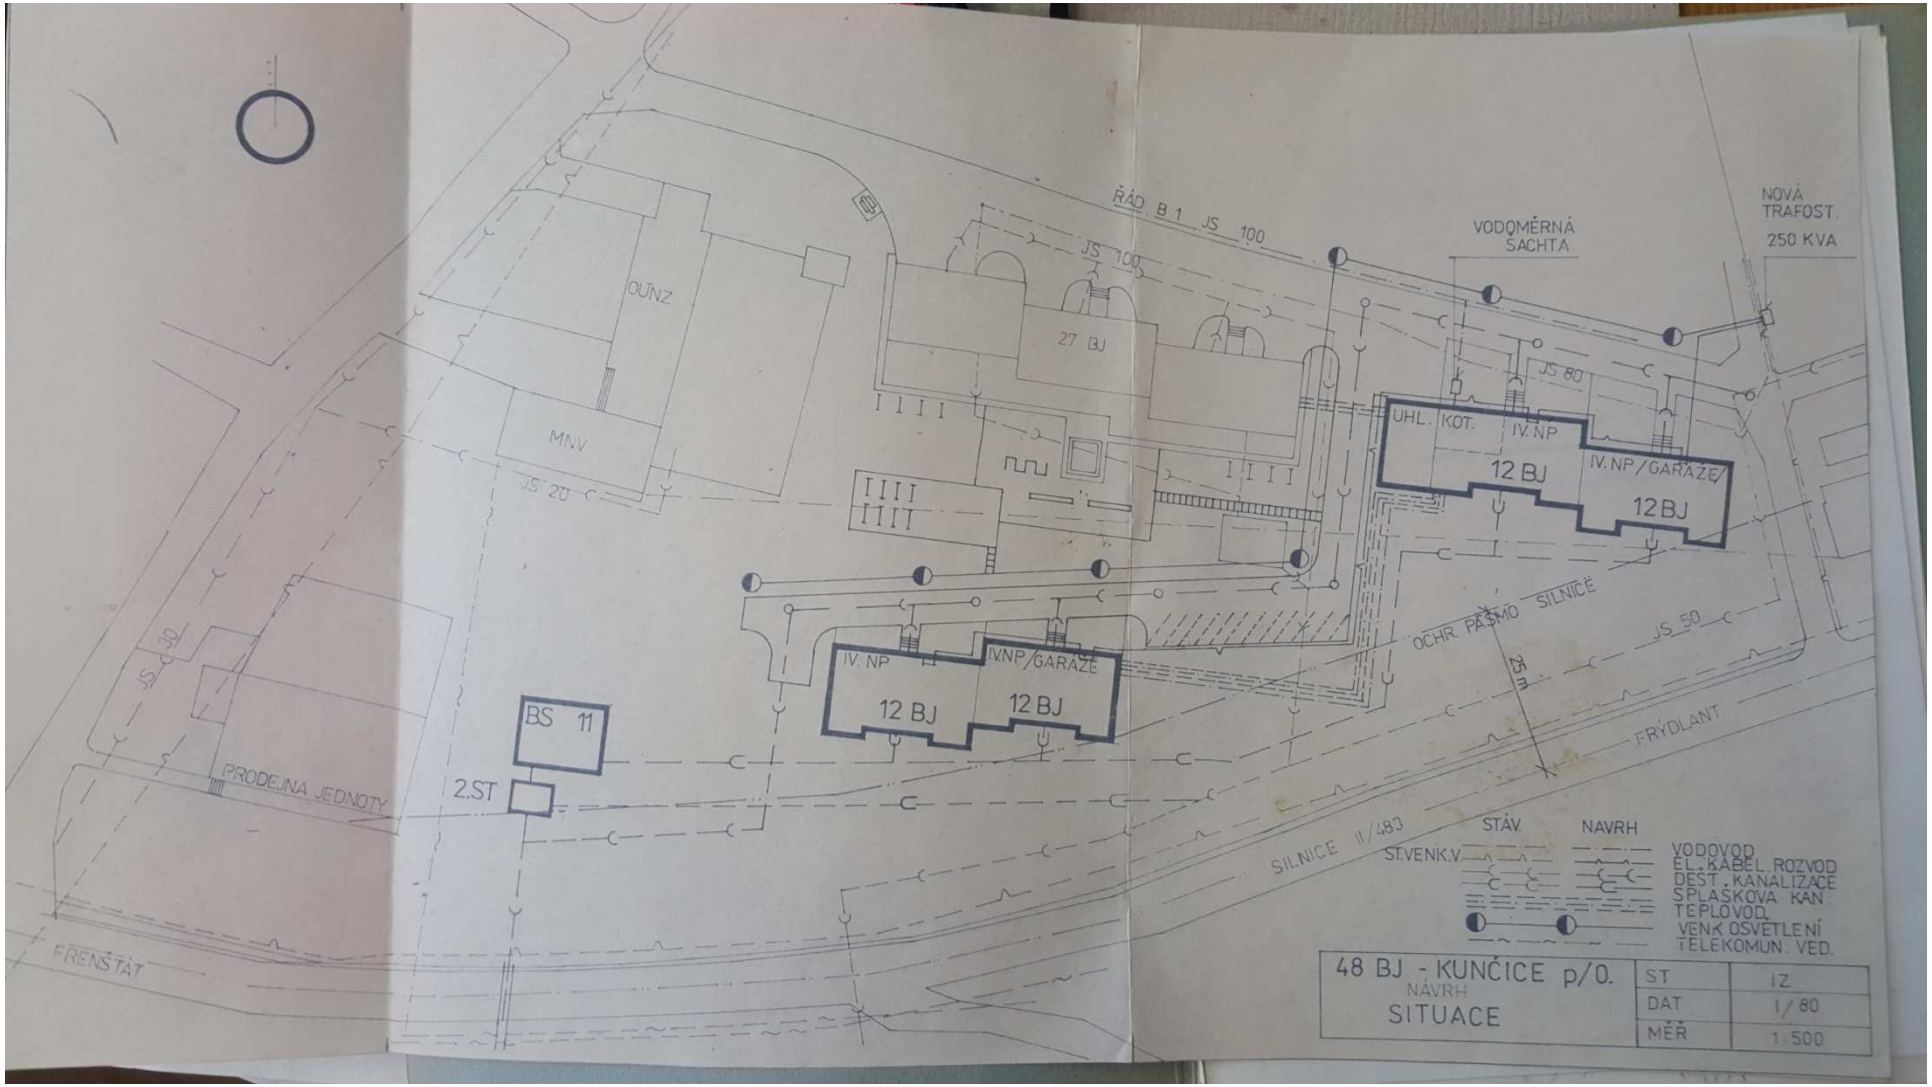

Investiční záměr

komunikace – leden 1980

projektant Ing. Křen

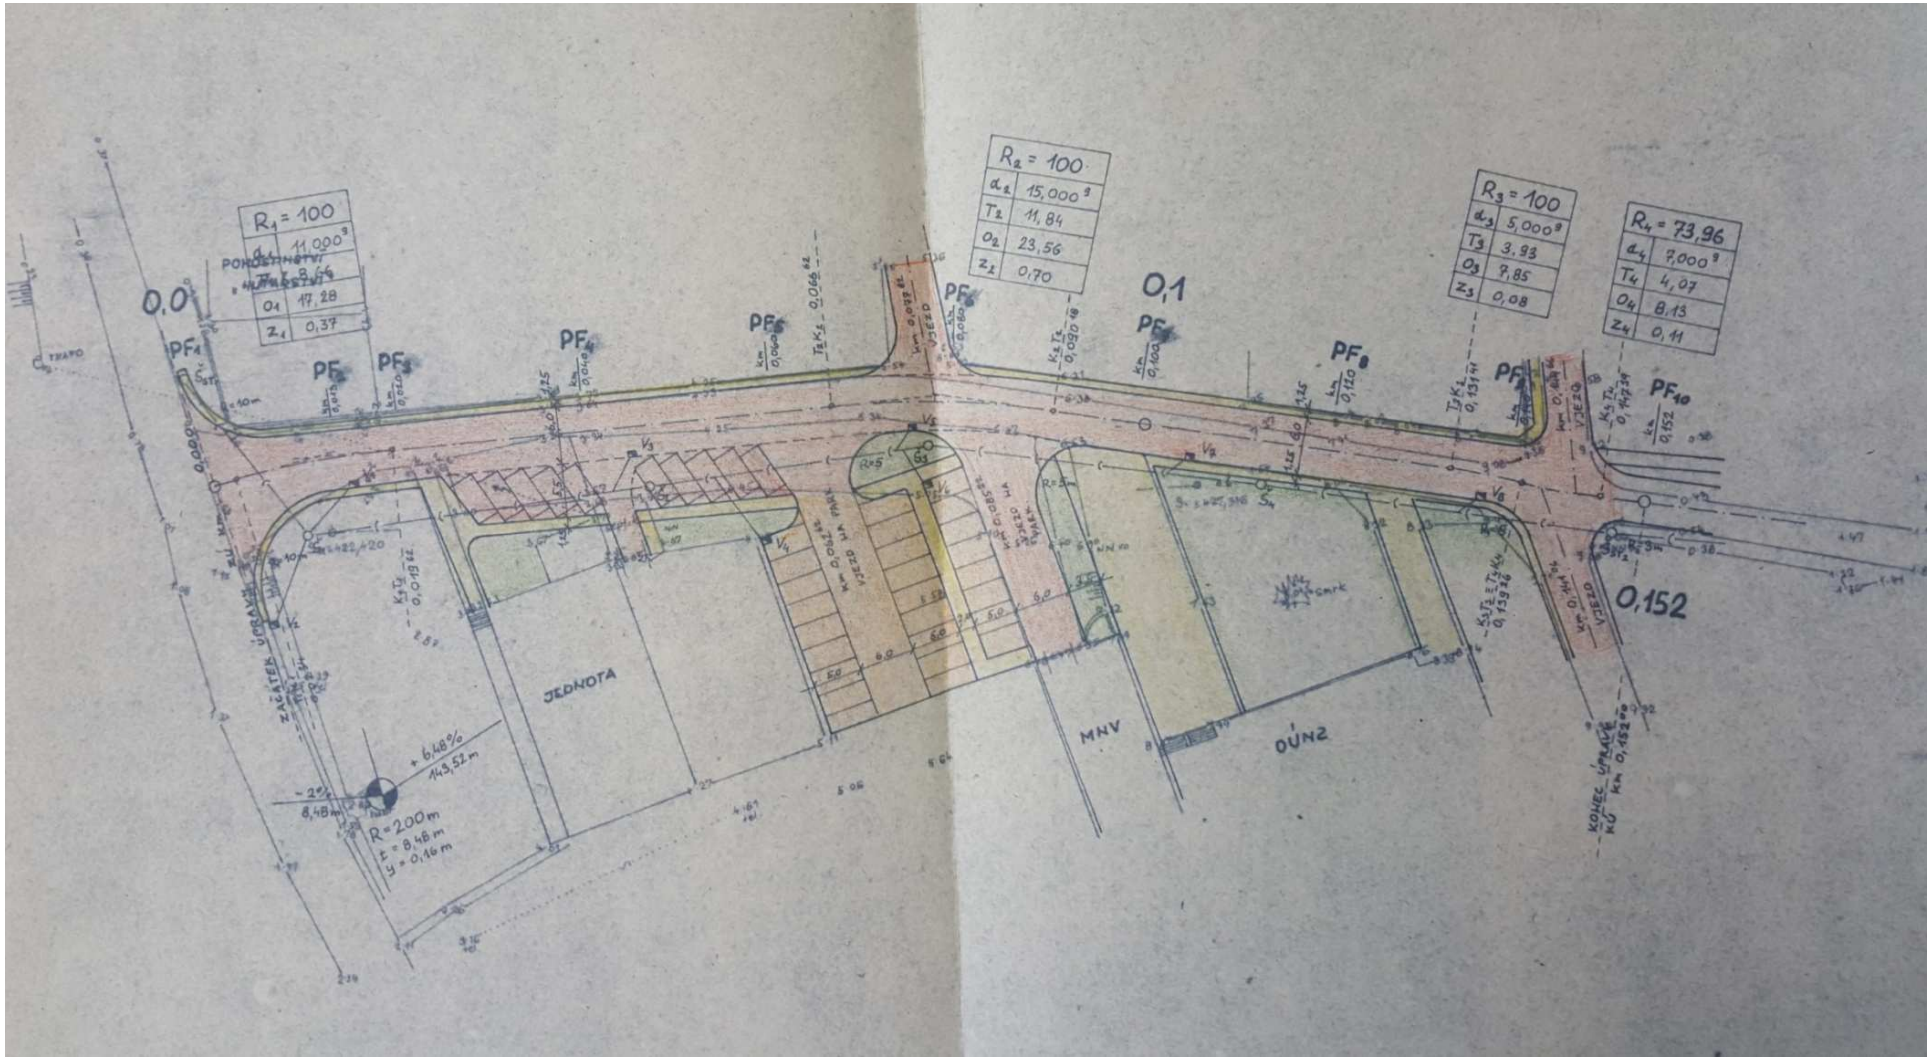

Investiční záměr

prostranství před OÚ – leden 1980

projektant Ing. Křen

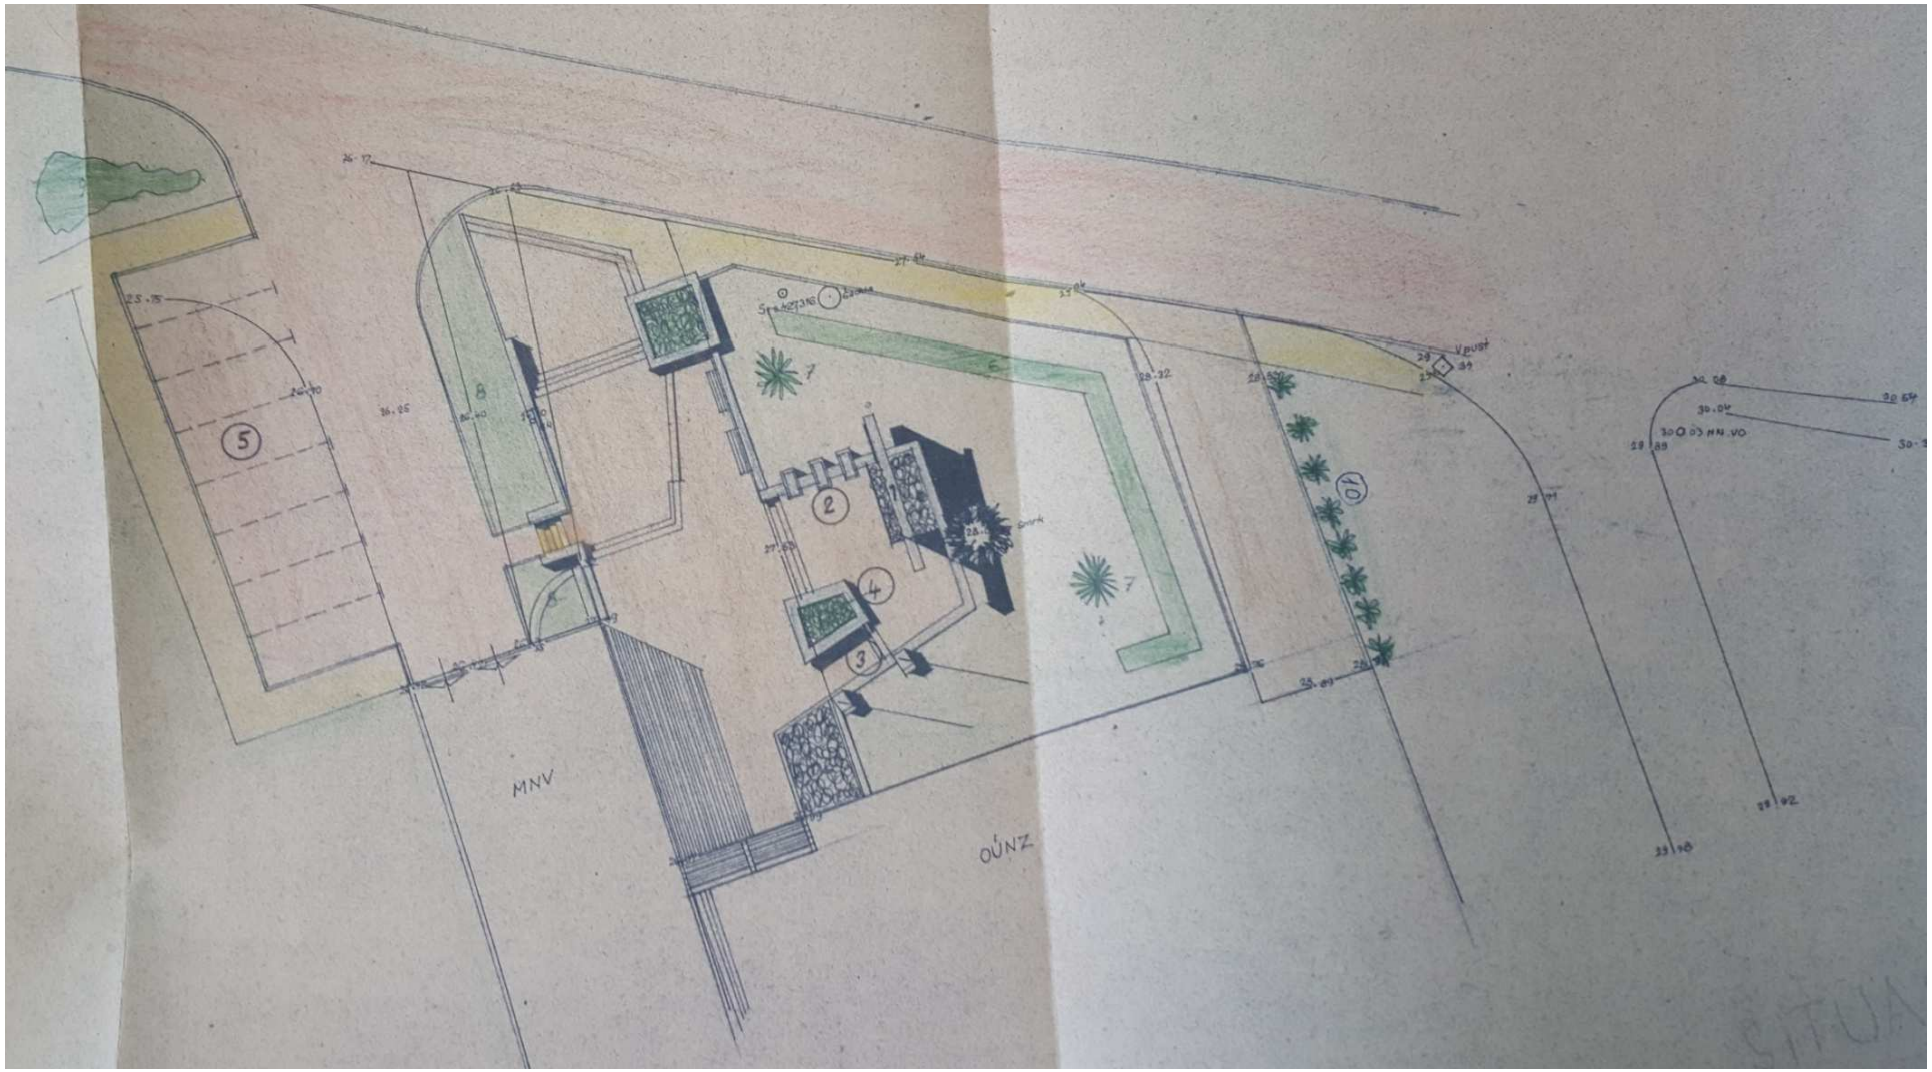

Urbanistická studie centra Kunčice pod Ondřejníkem

květen 1981, 47 bytových jednotek, nákupní středisko, dům služeb

projektant Ing. arch Cyril Kajnar

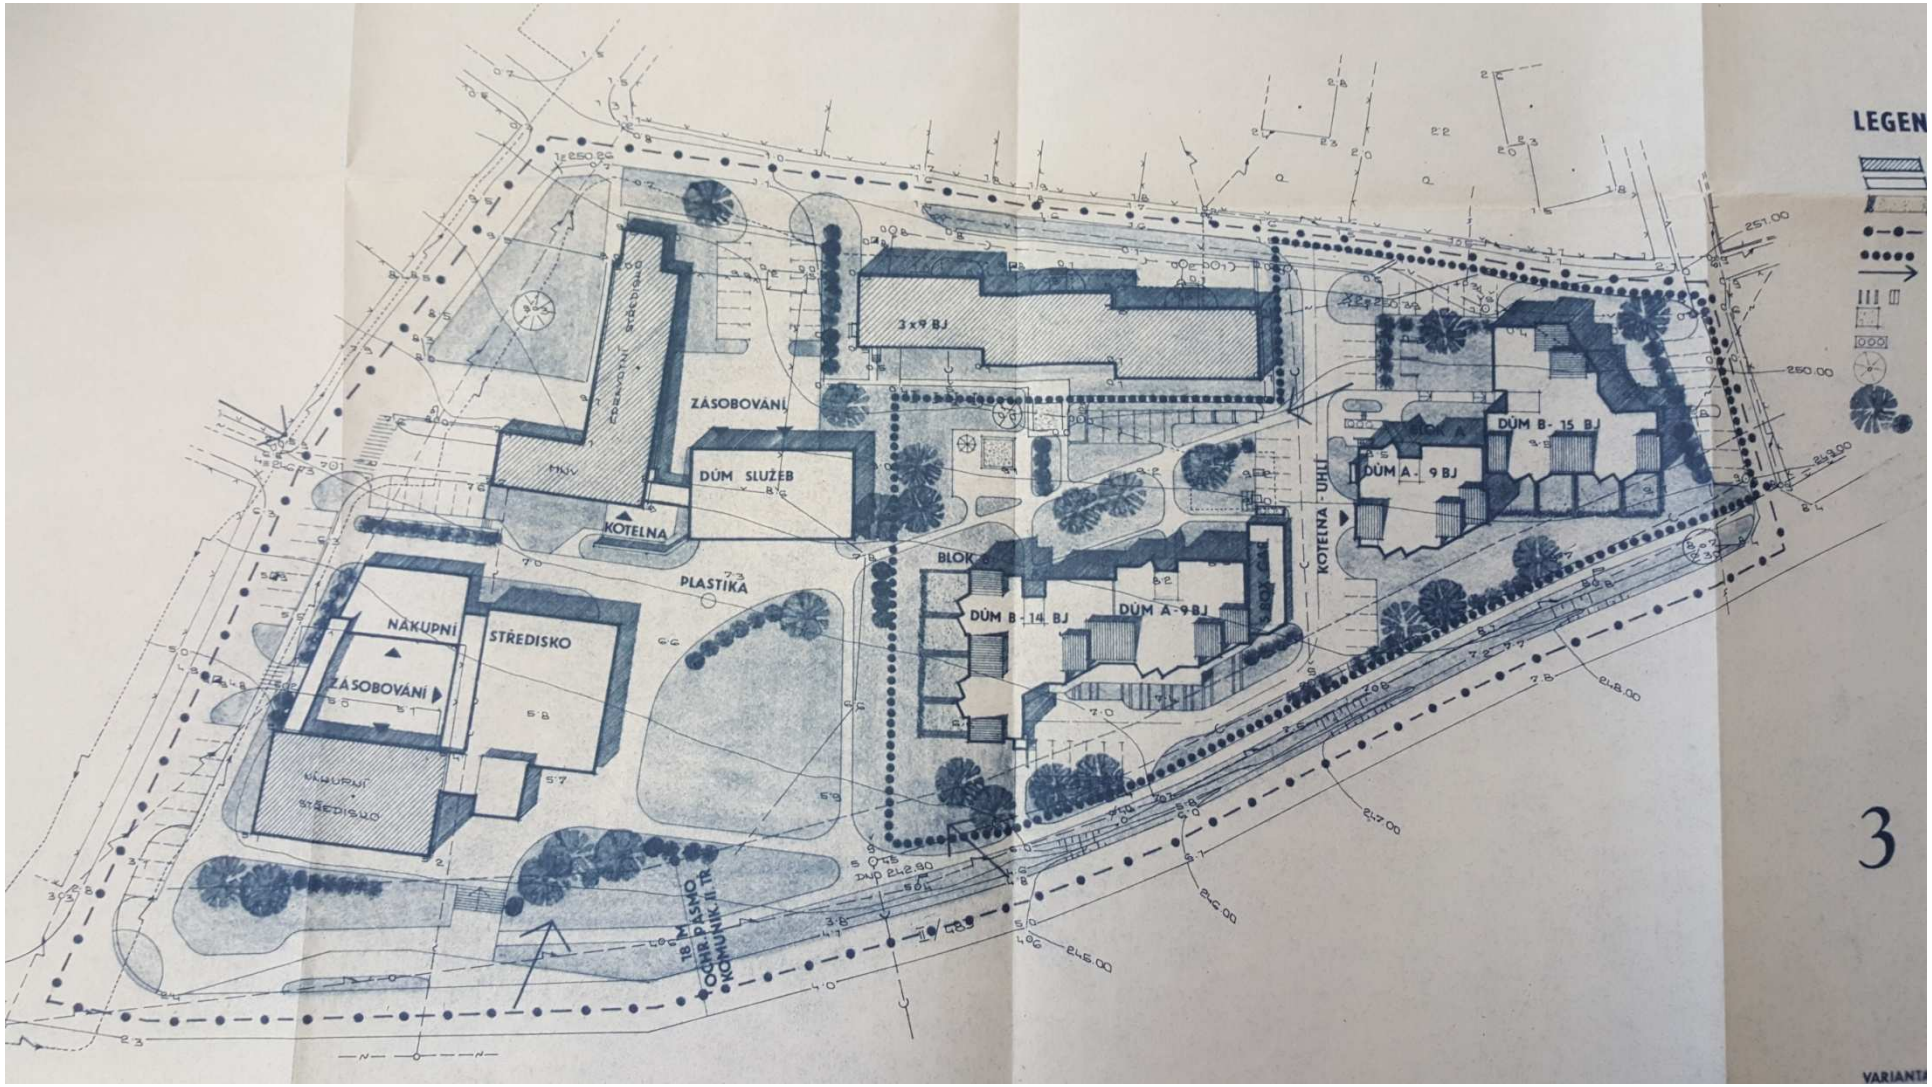

Urbanistická studie centra Kunčice pod Ondřejníkem

květen 1981, bytové domy

projektant Ing. arch Cyril Kajnar

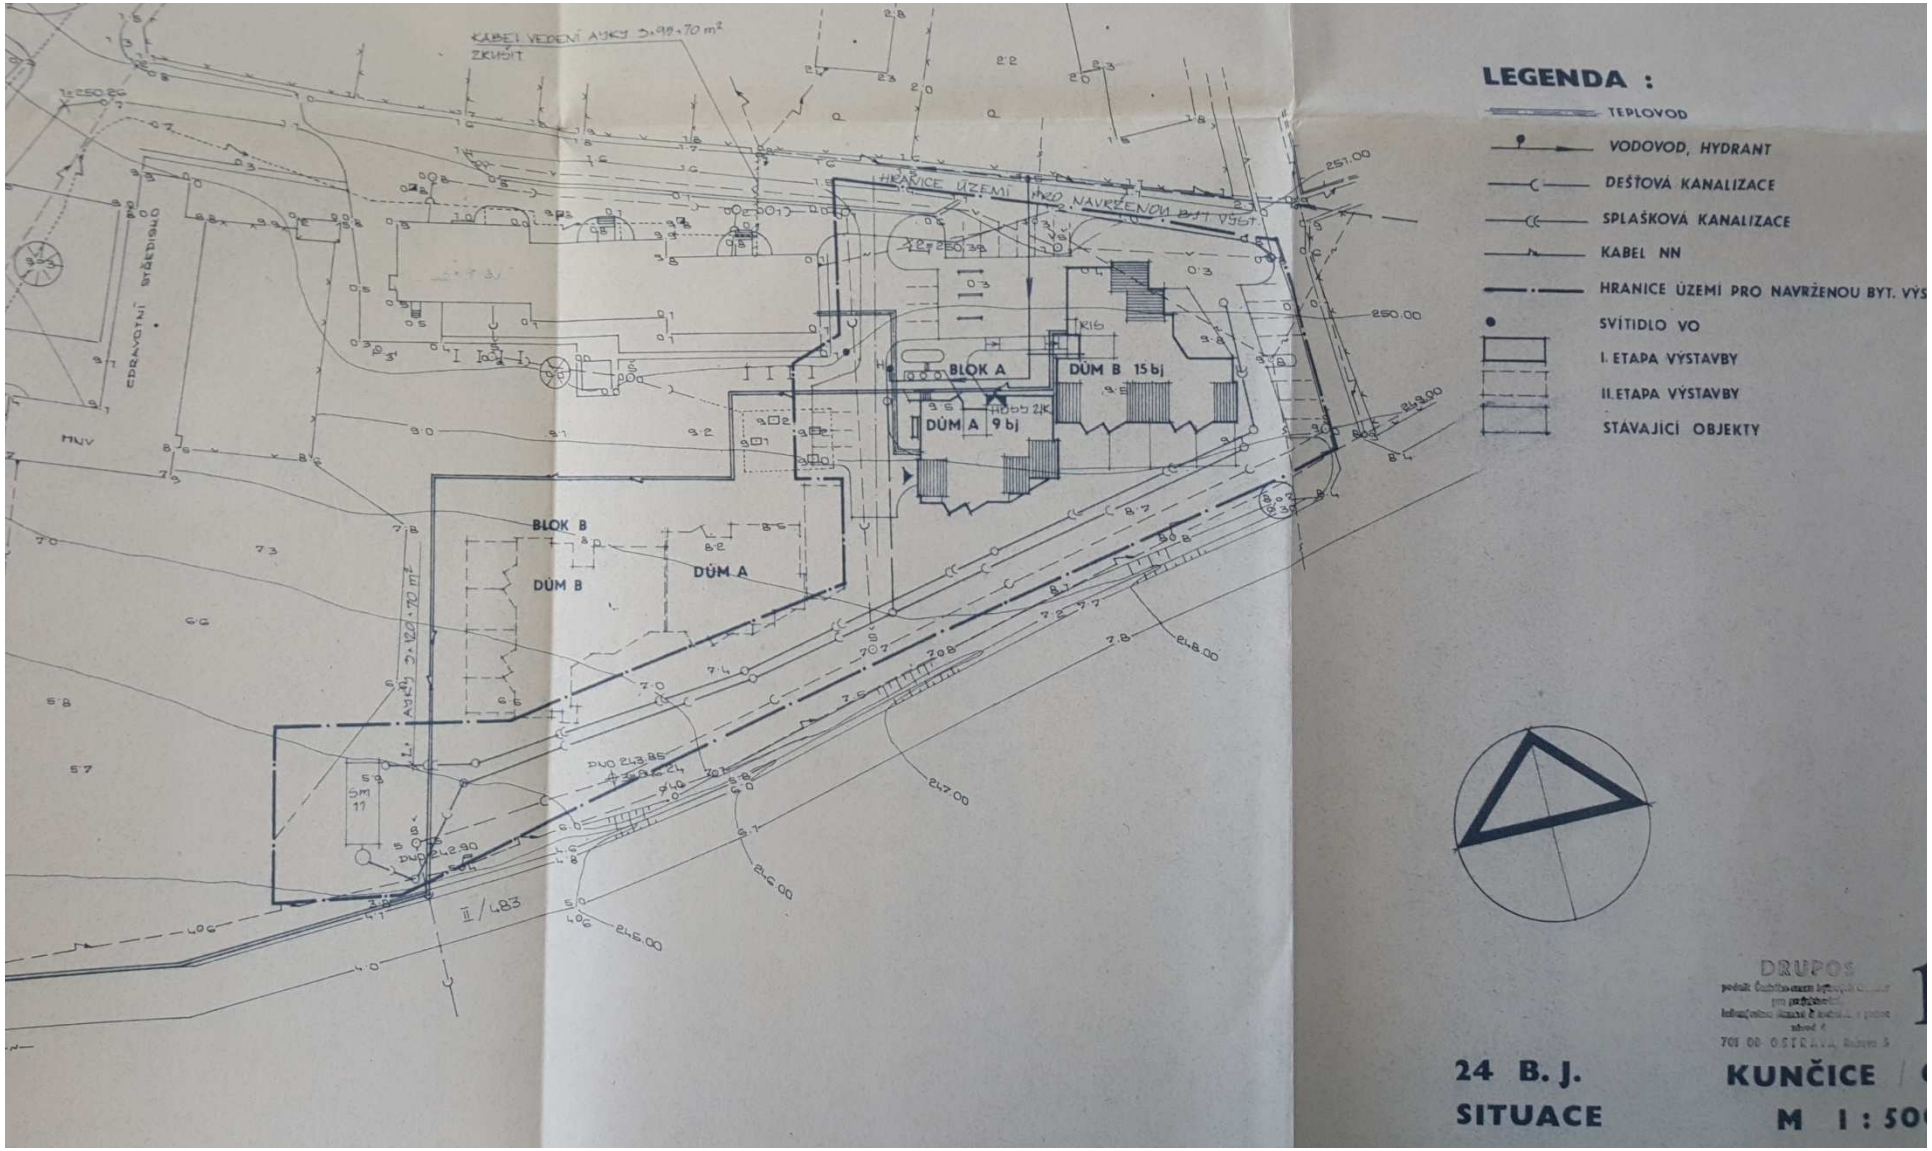

Urbanistická studie centra Kunčice pod Ondřejníkem

květen 1981, bytové domy

projektant Ing. arch Cyril Kajnar

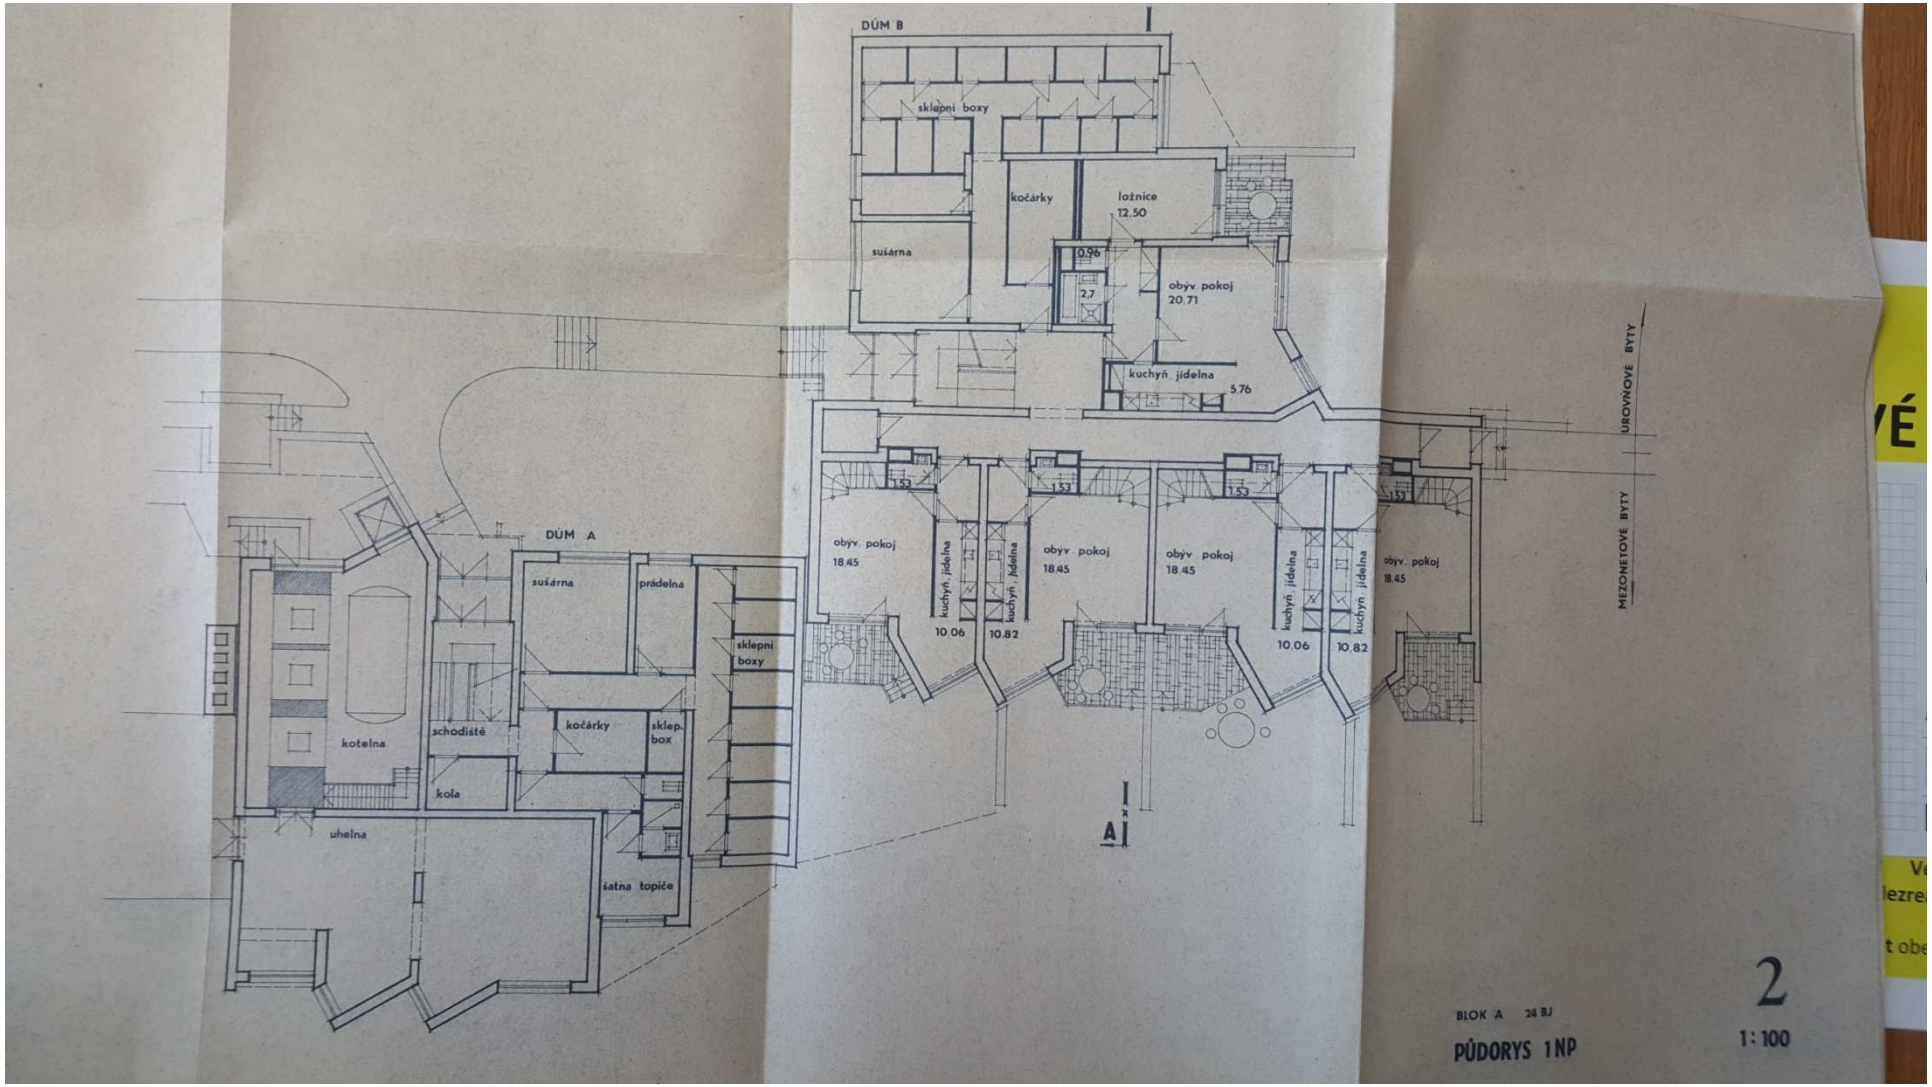

Urbanistická studie centra Kunčice pod Ondřejníkem

květen 1981, bytové domy

projektant Ing. arch Cyril Kajnar

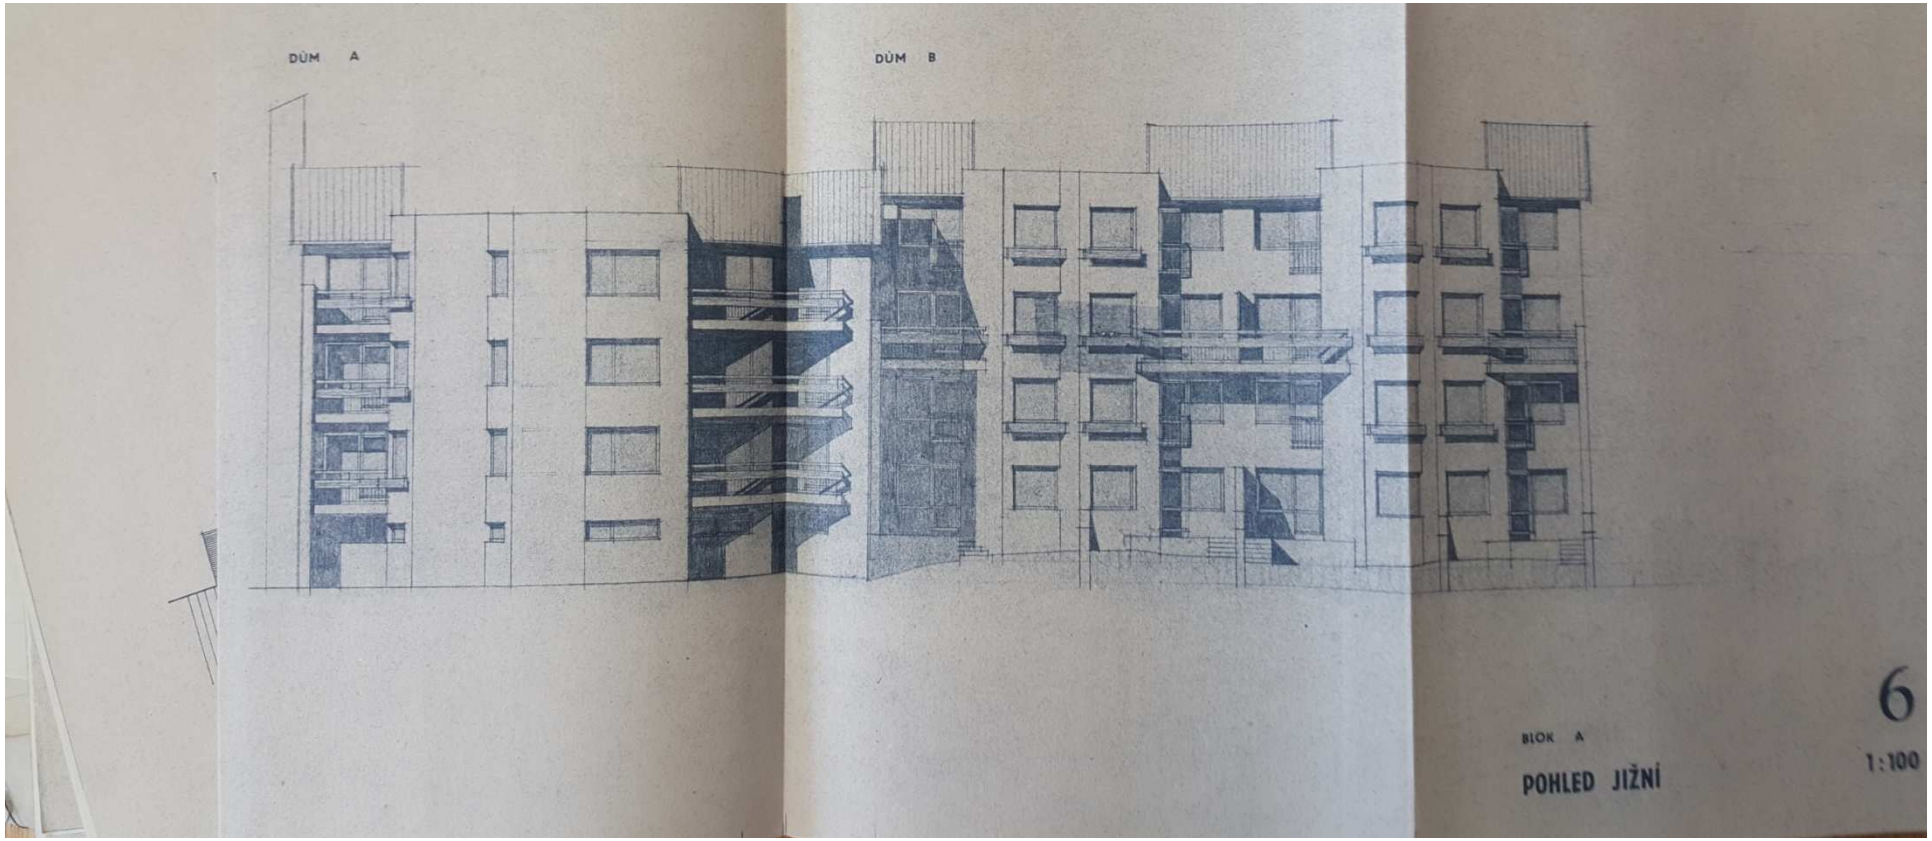

Urbanistická studie centra Kunčice pod Ondřejníkem

květen 1981, bytové domy

projektant Ing. arch Cyril Kajnar

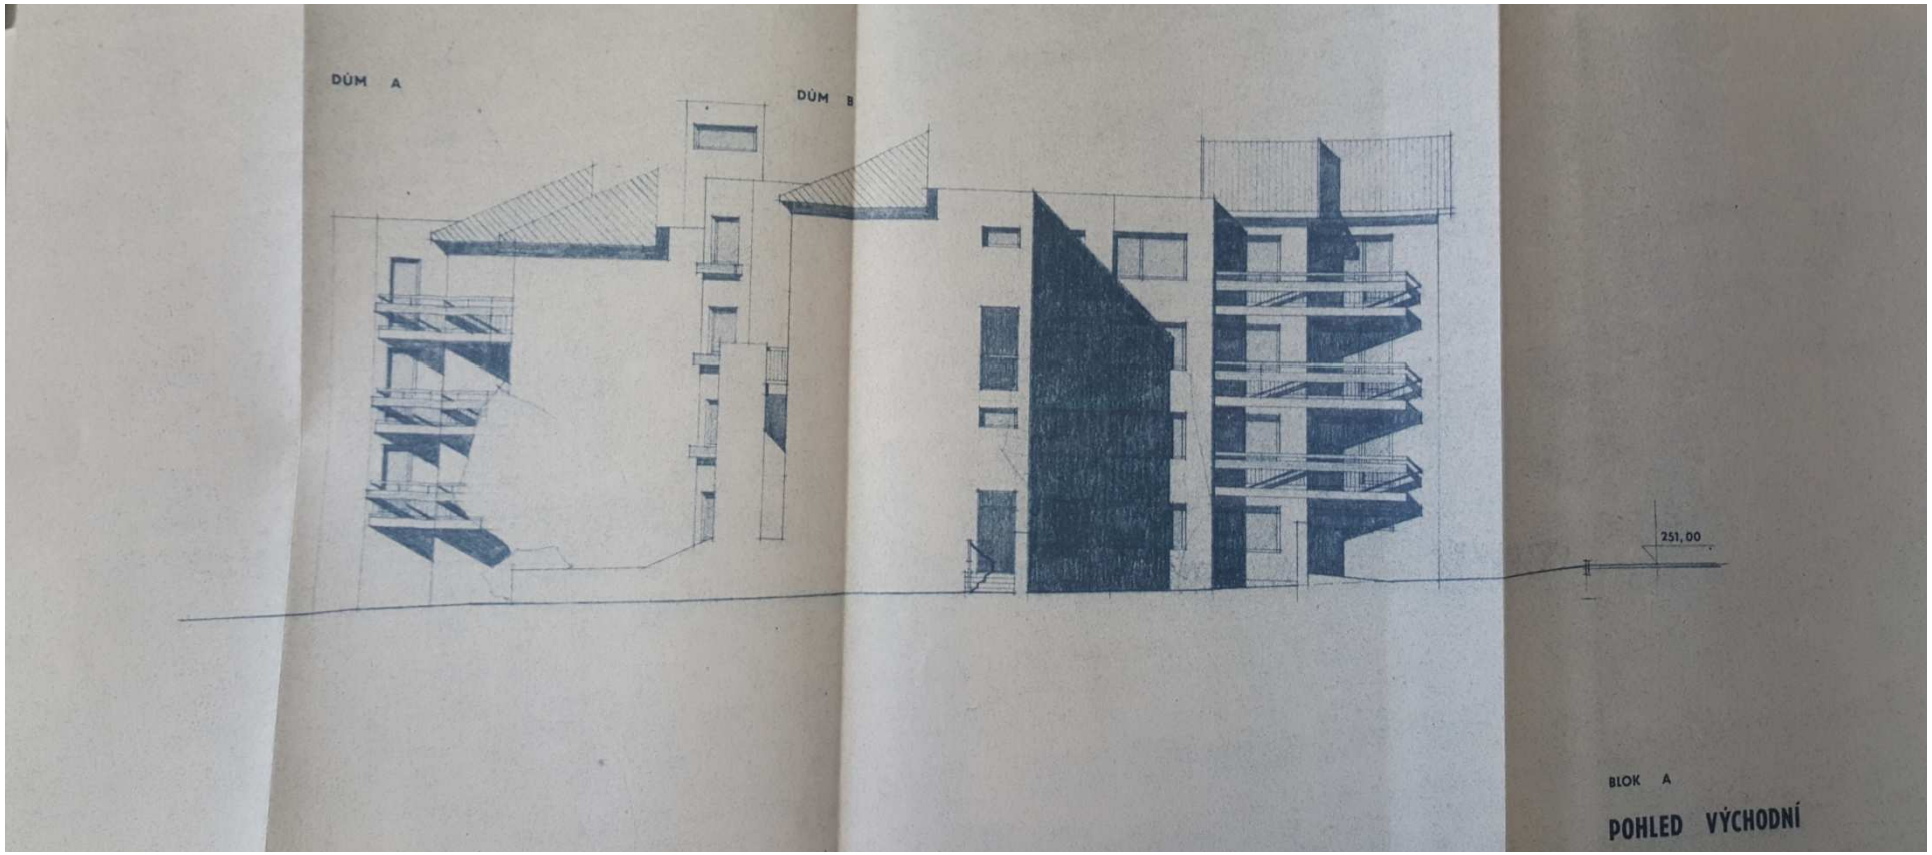

Urbanistická studie centra Kunčice pod Ondřejníkem

květen 1981, bytové domy

projektant Ing. arch Cyril Kajnar

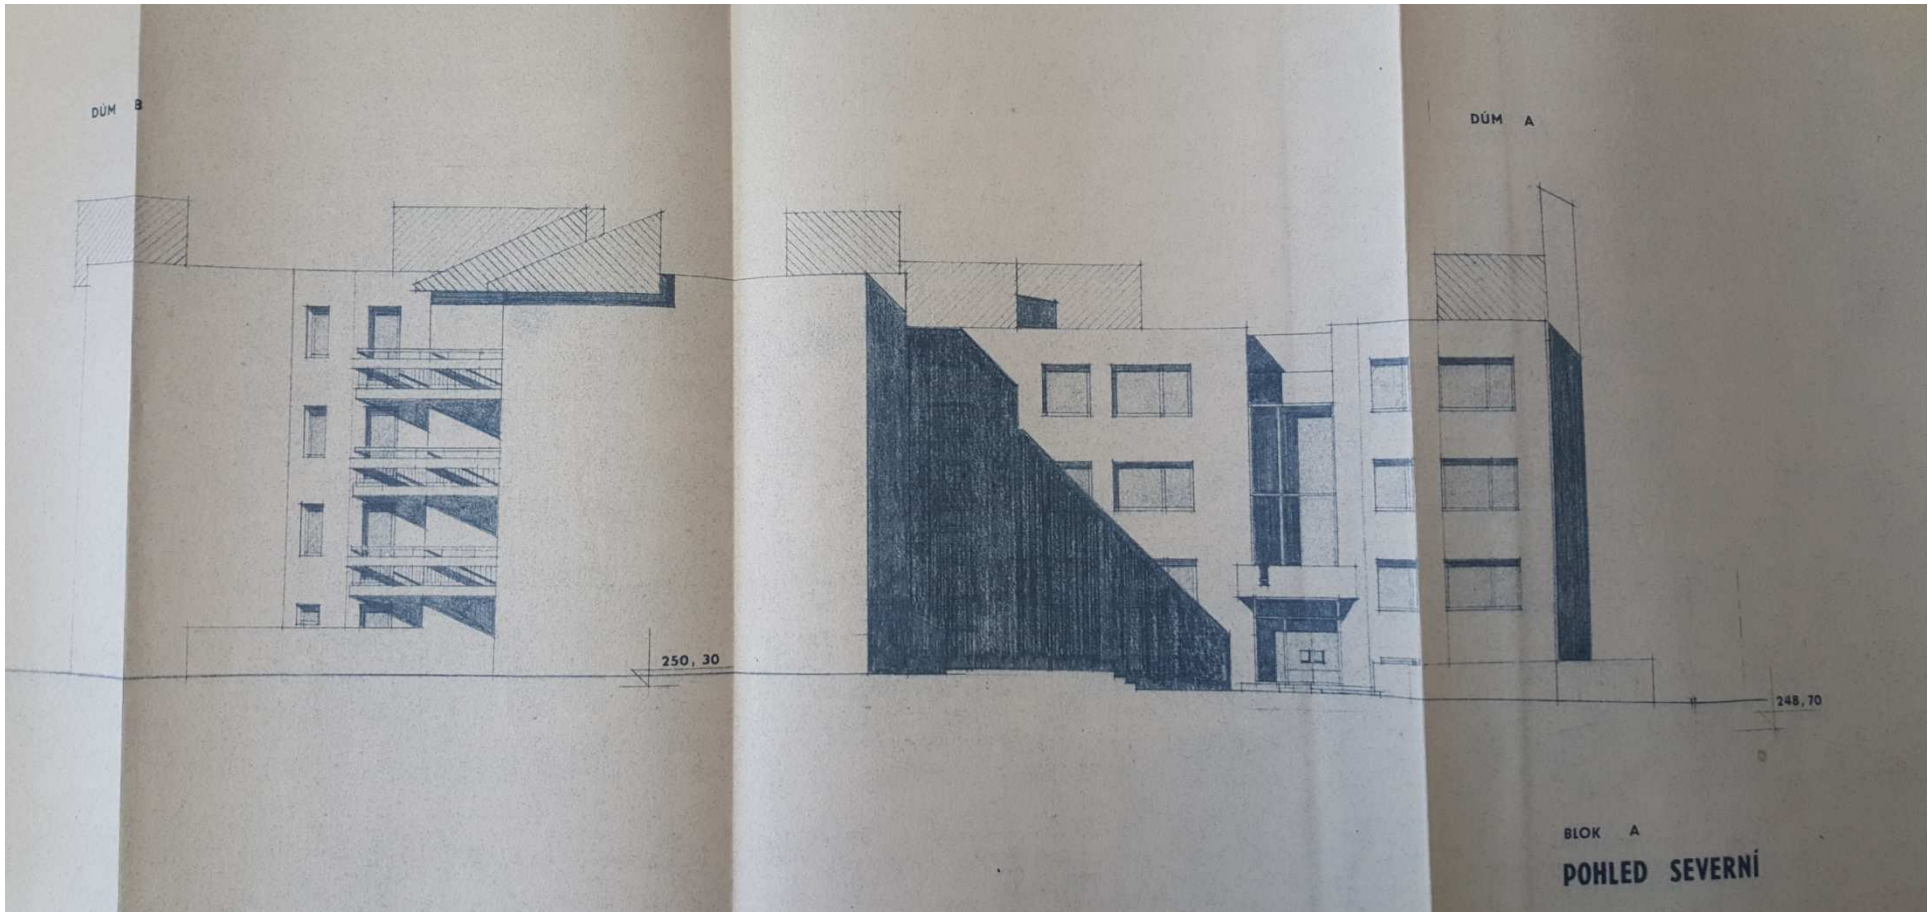

Kunčice pod Ondřejníkem centrum

prosinec 2001, prováděcí dokumentace

projektant Doc. Ing. arch. V. Dvořák, CSc

Doc. Ing. arch. L. Tichý, CSc

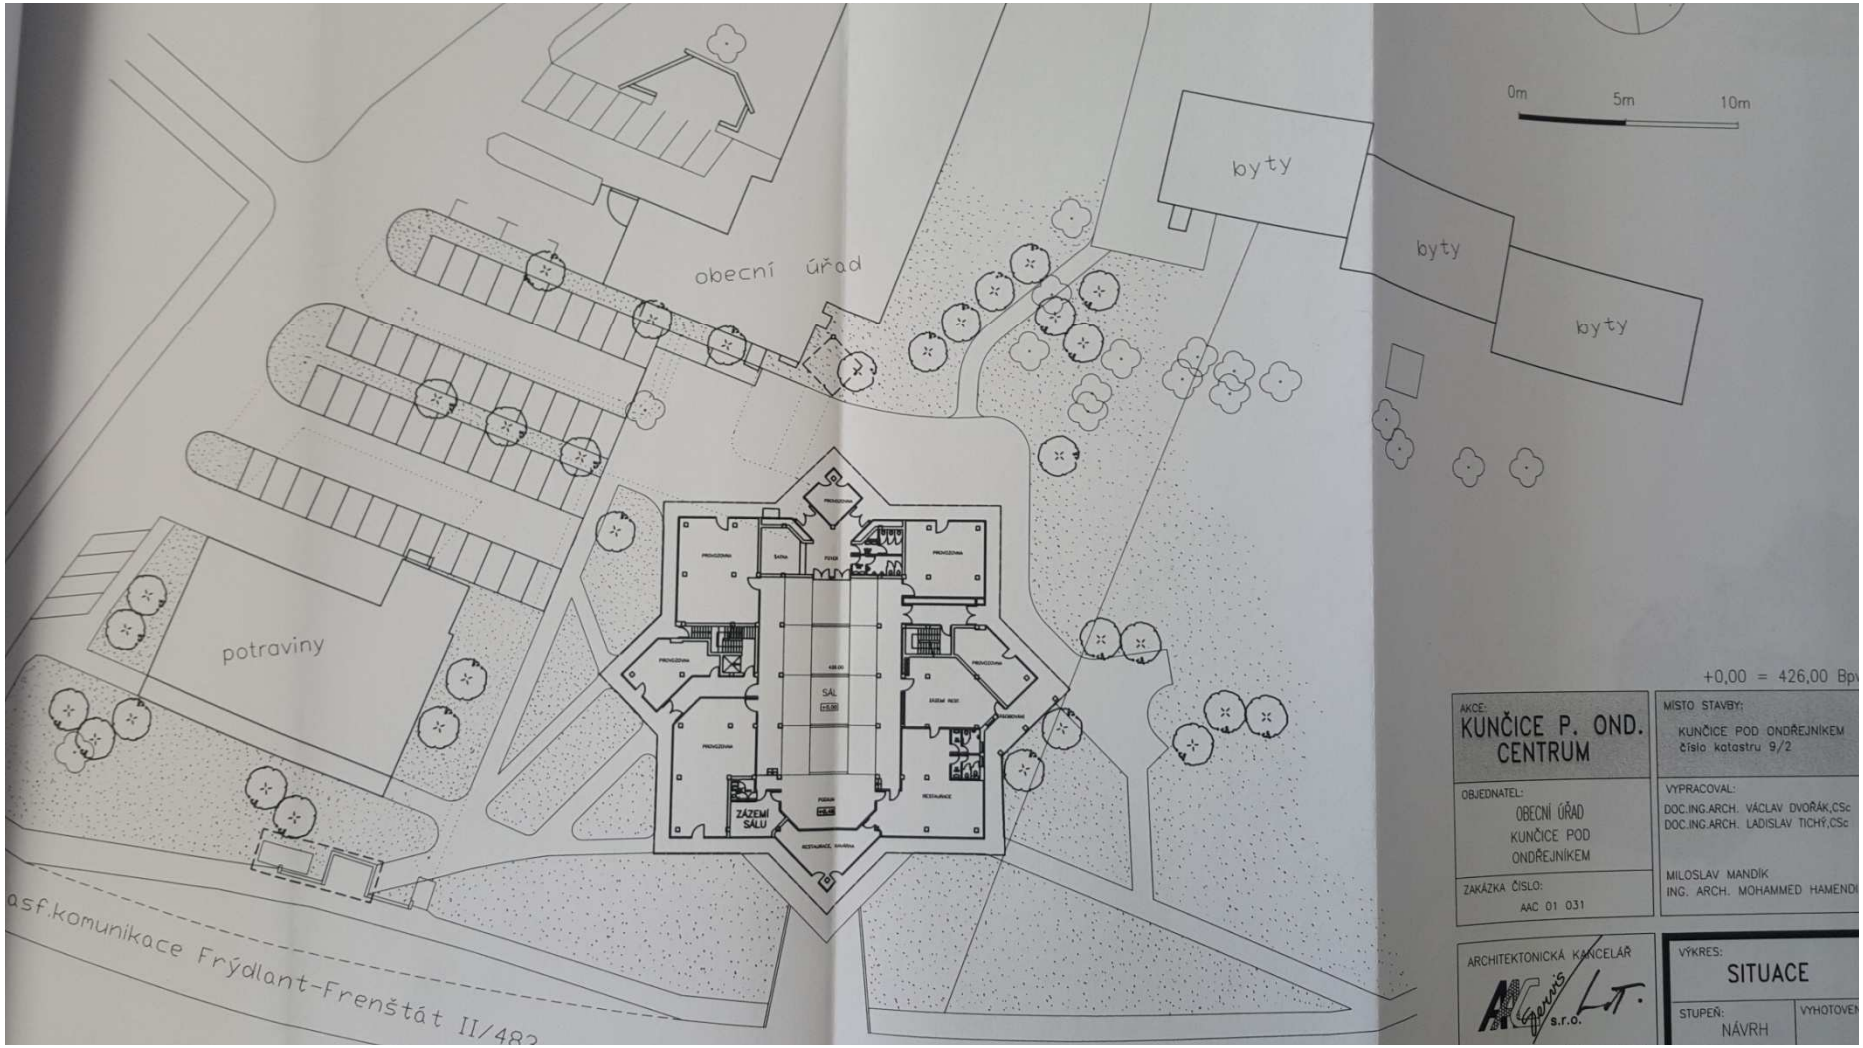

Kunčice pod Ondřejníkem centrum

prosinec 2001

projektant Doc. Ing. arch. V. Dvořák, CSc

Doc. Ing. arch. L. Tichý, CSc

Kunčice pod Ondřejníkem centrum

prosinec 2001

projektant Doc. Ing. arch. V. Dvořák, CSc

Doc. Ing. arch. L. Tichý, CSc

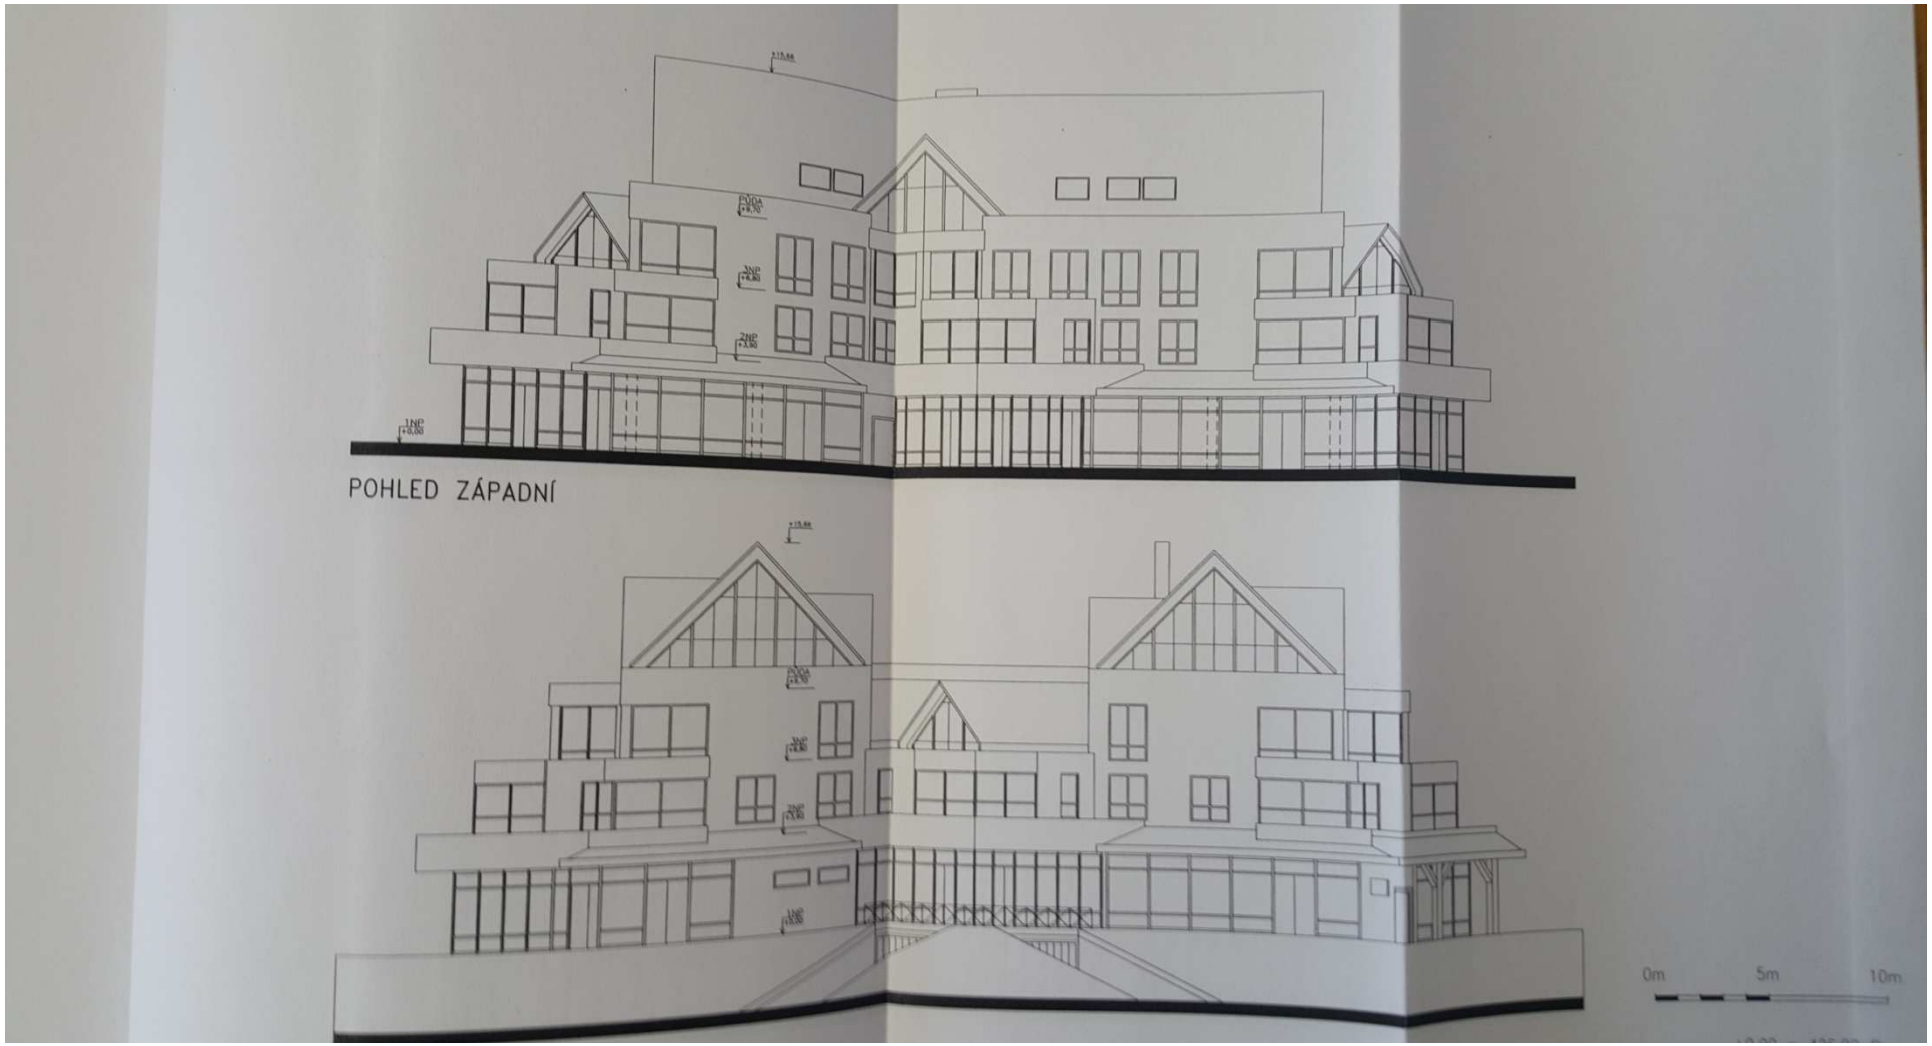

Kunčice pod Ondřejníkem centrum

prosinec 2001

projektant Doc. Ing. arch. V. Dvořák, CSc

Doc. Ing. arch. L. Tichý, CSc

Kunčice pod Ondřejníkem - Nové centrum

červen 2010

projektant Ing. arch. P. Lichnovský

Ing. arch. L. Němec

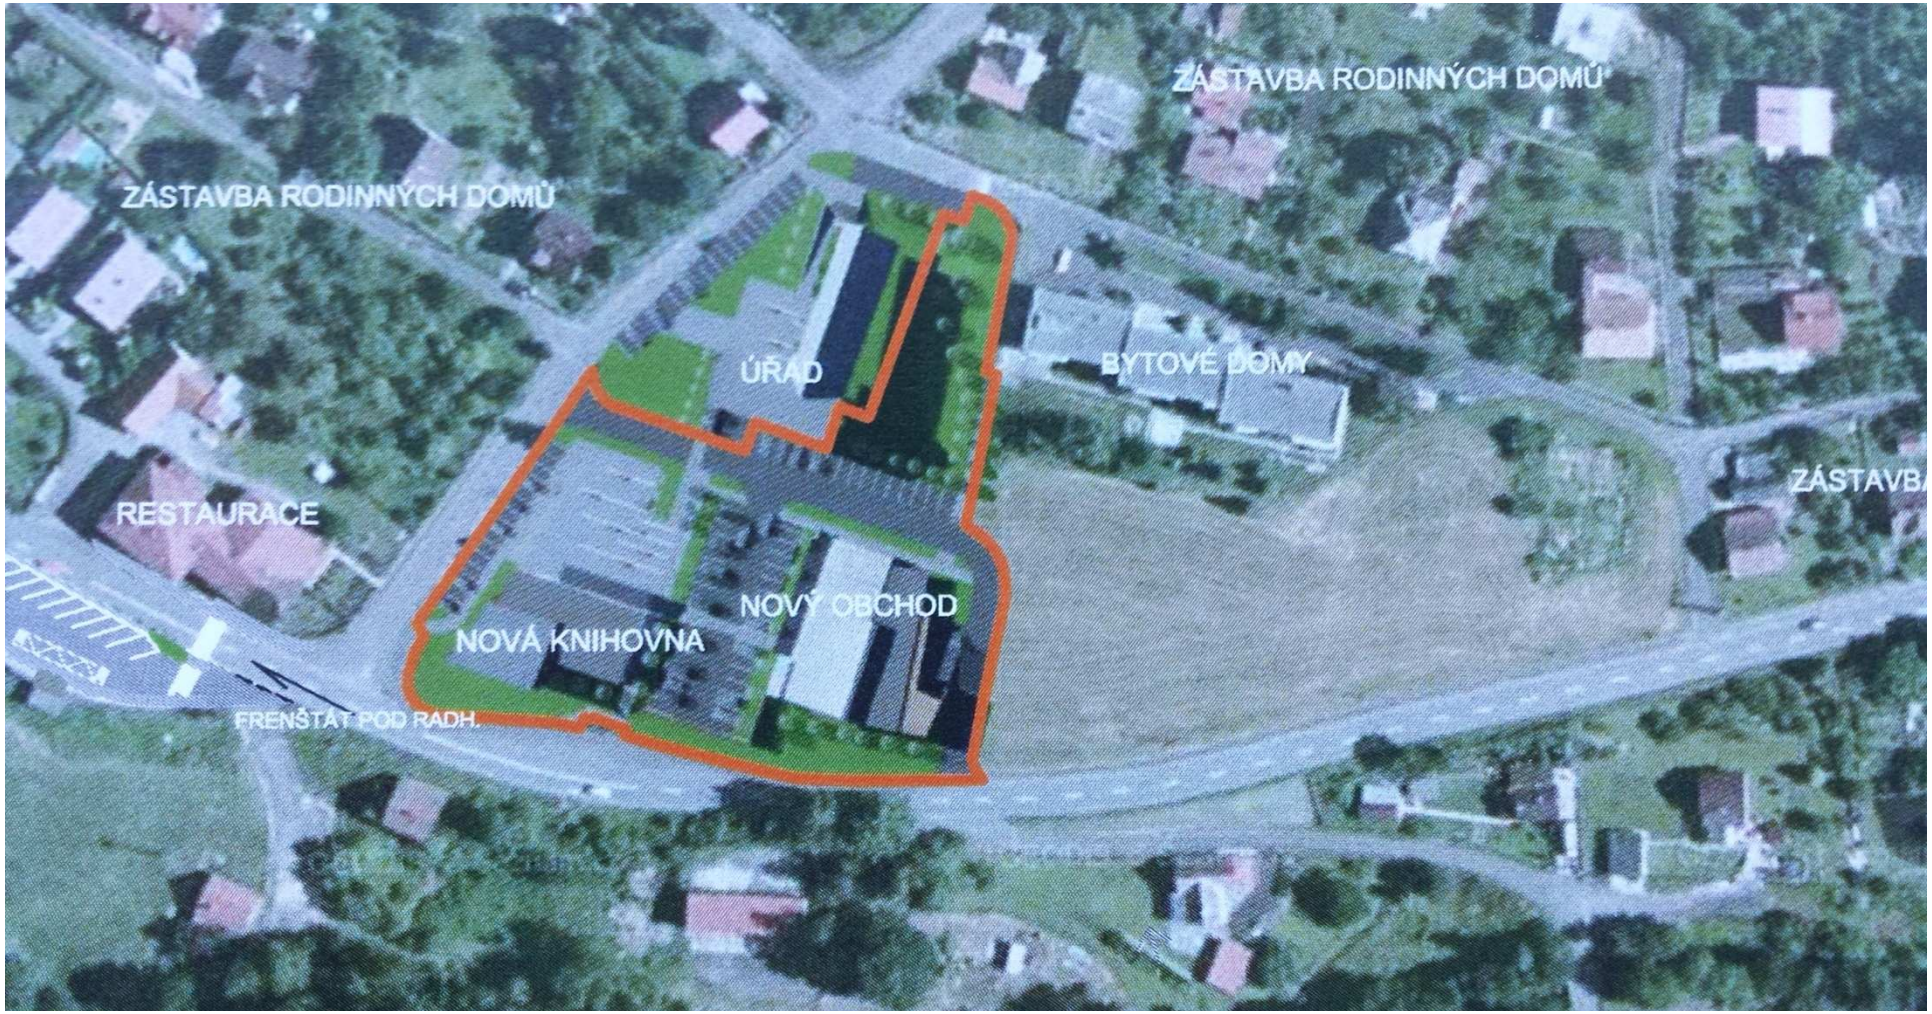

Kunčice pod Ondřejníkem - Nové centrum

červen 2010

projektant Ing. arch. P. Lichnovský

Ing. arch. L. Němec

Kunčice pod Ondřejníkem - Nové centrum

červen 2010

projektant Ing. arch. P. Lichnovský

Ing. arch. L. Němec

Kunčice pod Ondřejníkem - Nové centrum

červen 2010

projektant Ing. arch. P. Lichnovský

Ing. arch. L. Němec

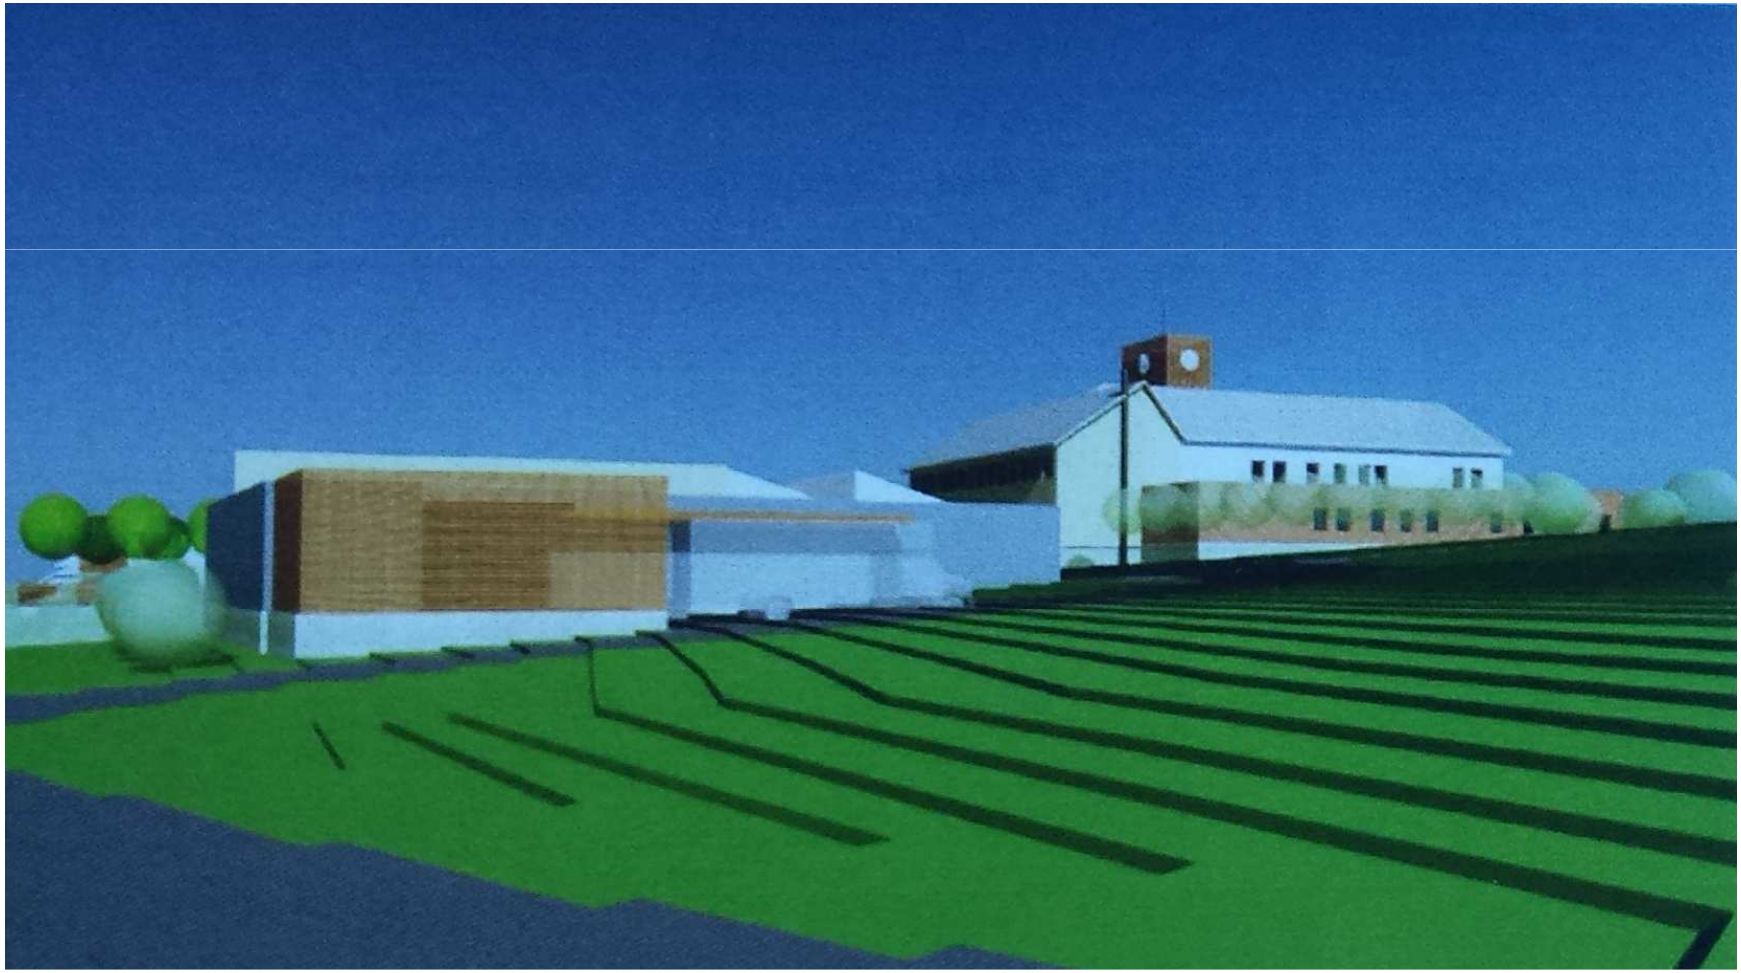

Kunčice pod Ondřejníkem - Nové centrum

červen 2010

projektant Ing. arch. P. Lichnovský

Ing. arch. L. Němec

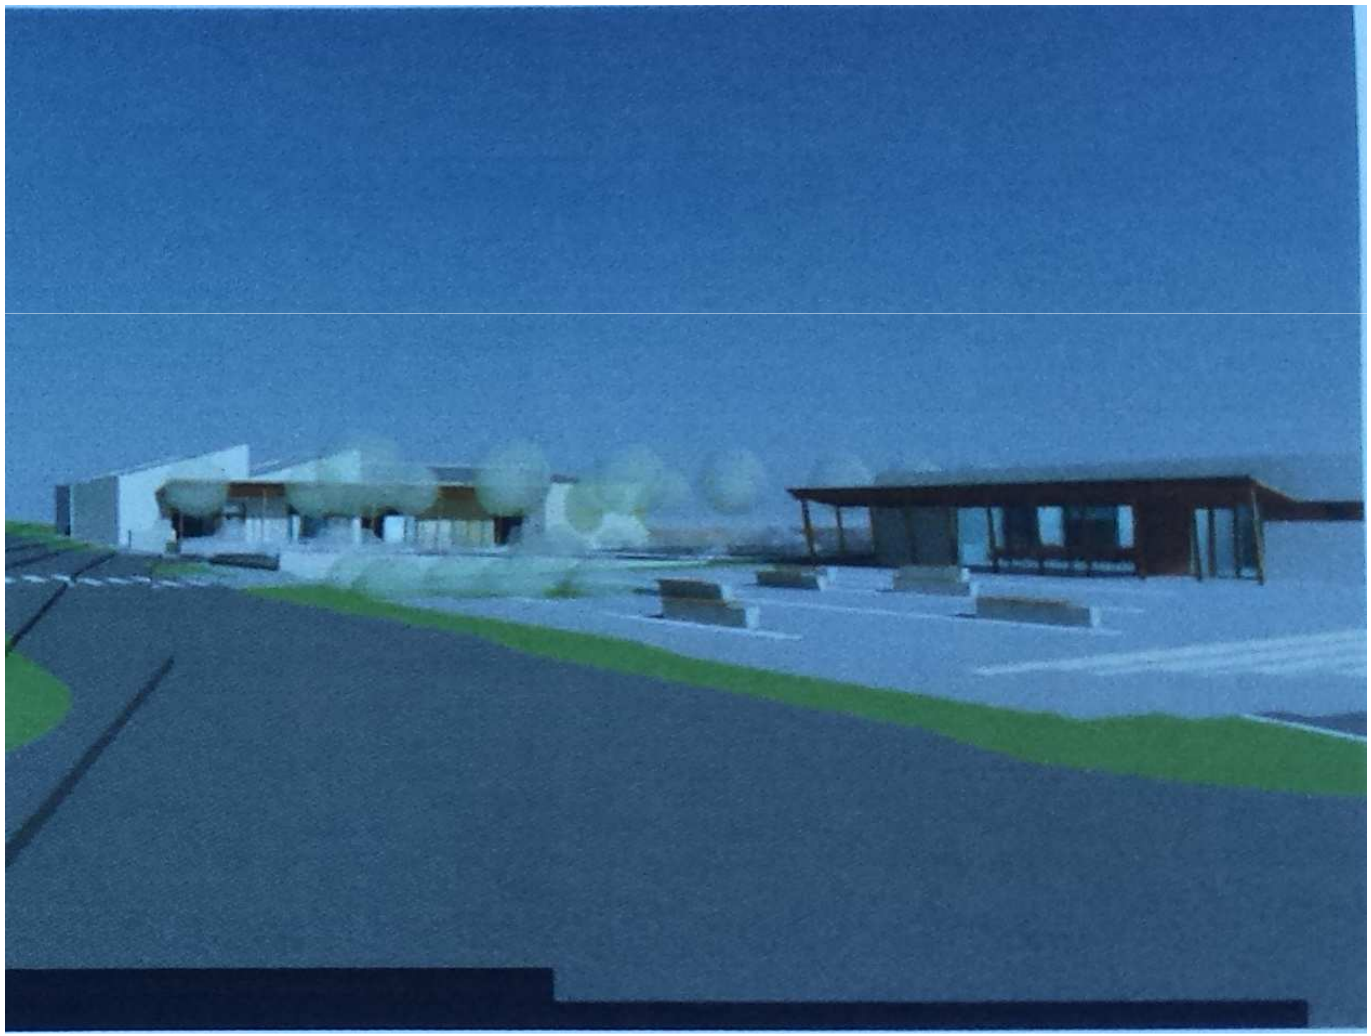

shrnutí

Čtyři projekty, jiné zadání, jiný stupeň zpracování

Projekt 1980 řeší území dílčími projekty – komunikace + parkování, prostranství před OÚ, bytové domy

Projekt 1981 řeší území komplexně – občanská vybavenost (nákupní středisko, dům služeb), bytové domy, veřejná prostranství, parkování

Projekt 2001 řeší část území – nový polyfunkční dům (obchody, kulturní sál, restaurace byty)

Projekt 2010 řeší západní části území – občanská vybavenost (obchod, mediatéka), prostranství, parkování

Děkujeme za pozornost